

Bebauungsplan "Gewerbegebiet am Ring" (Fassung vom 09.03.200)


Bebauungsplan "Westlich der ST 2031 zwischen Reichenstraße, Straße "Haselgäben" und verlängerter Falkenstraße", 1. Änderung (Fassung vom 08.03.1995)

Bebauungsplan "Wohngebiet zwischen Fischer- und Falkenstraße", (Fassung vom 03.08.1995)

Typenschemen für die planungsrechtlichen Festsetzungen (PF) und die bauordnungsrechtlichen Vorschriften (BOV)

	Typ 1	Typ 2
PF	GRZ 0,35 Z II WH 7,20 m FH 10,20 m E3/D2/H2 Wo	GRZ 0,35 Z III WH 7,20 m FH 10,20 m
BOV	SD, WD, PD, FD DN <sub>sp</sub> 15-42° DN <sub>wp</sub> 12-28° DN <sub>pp</sub> 8 - 20°	SD, WD, PD, FD DN <sub>sp</sub> 15-42° DN <sub>wp</sub> 12-28° DN <sub>pp</sub> 8 - 20°

Zur näheren Erläuterung dieser und weiterer Festsetzungen - siehe Textteil

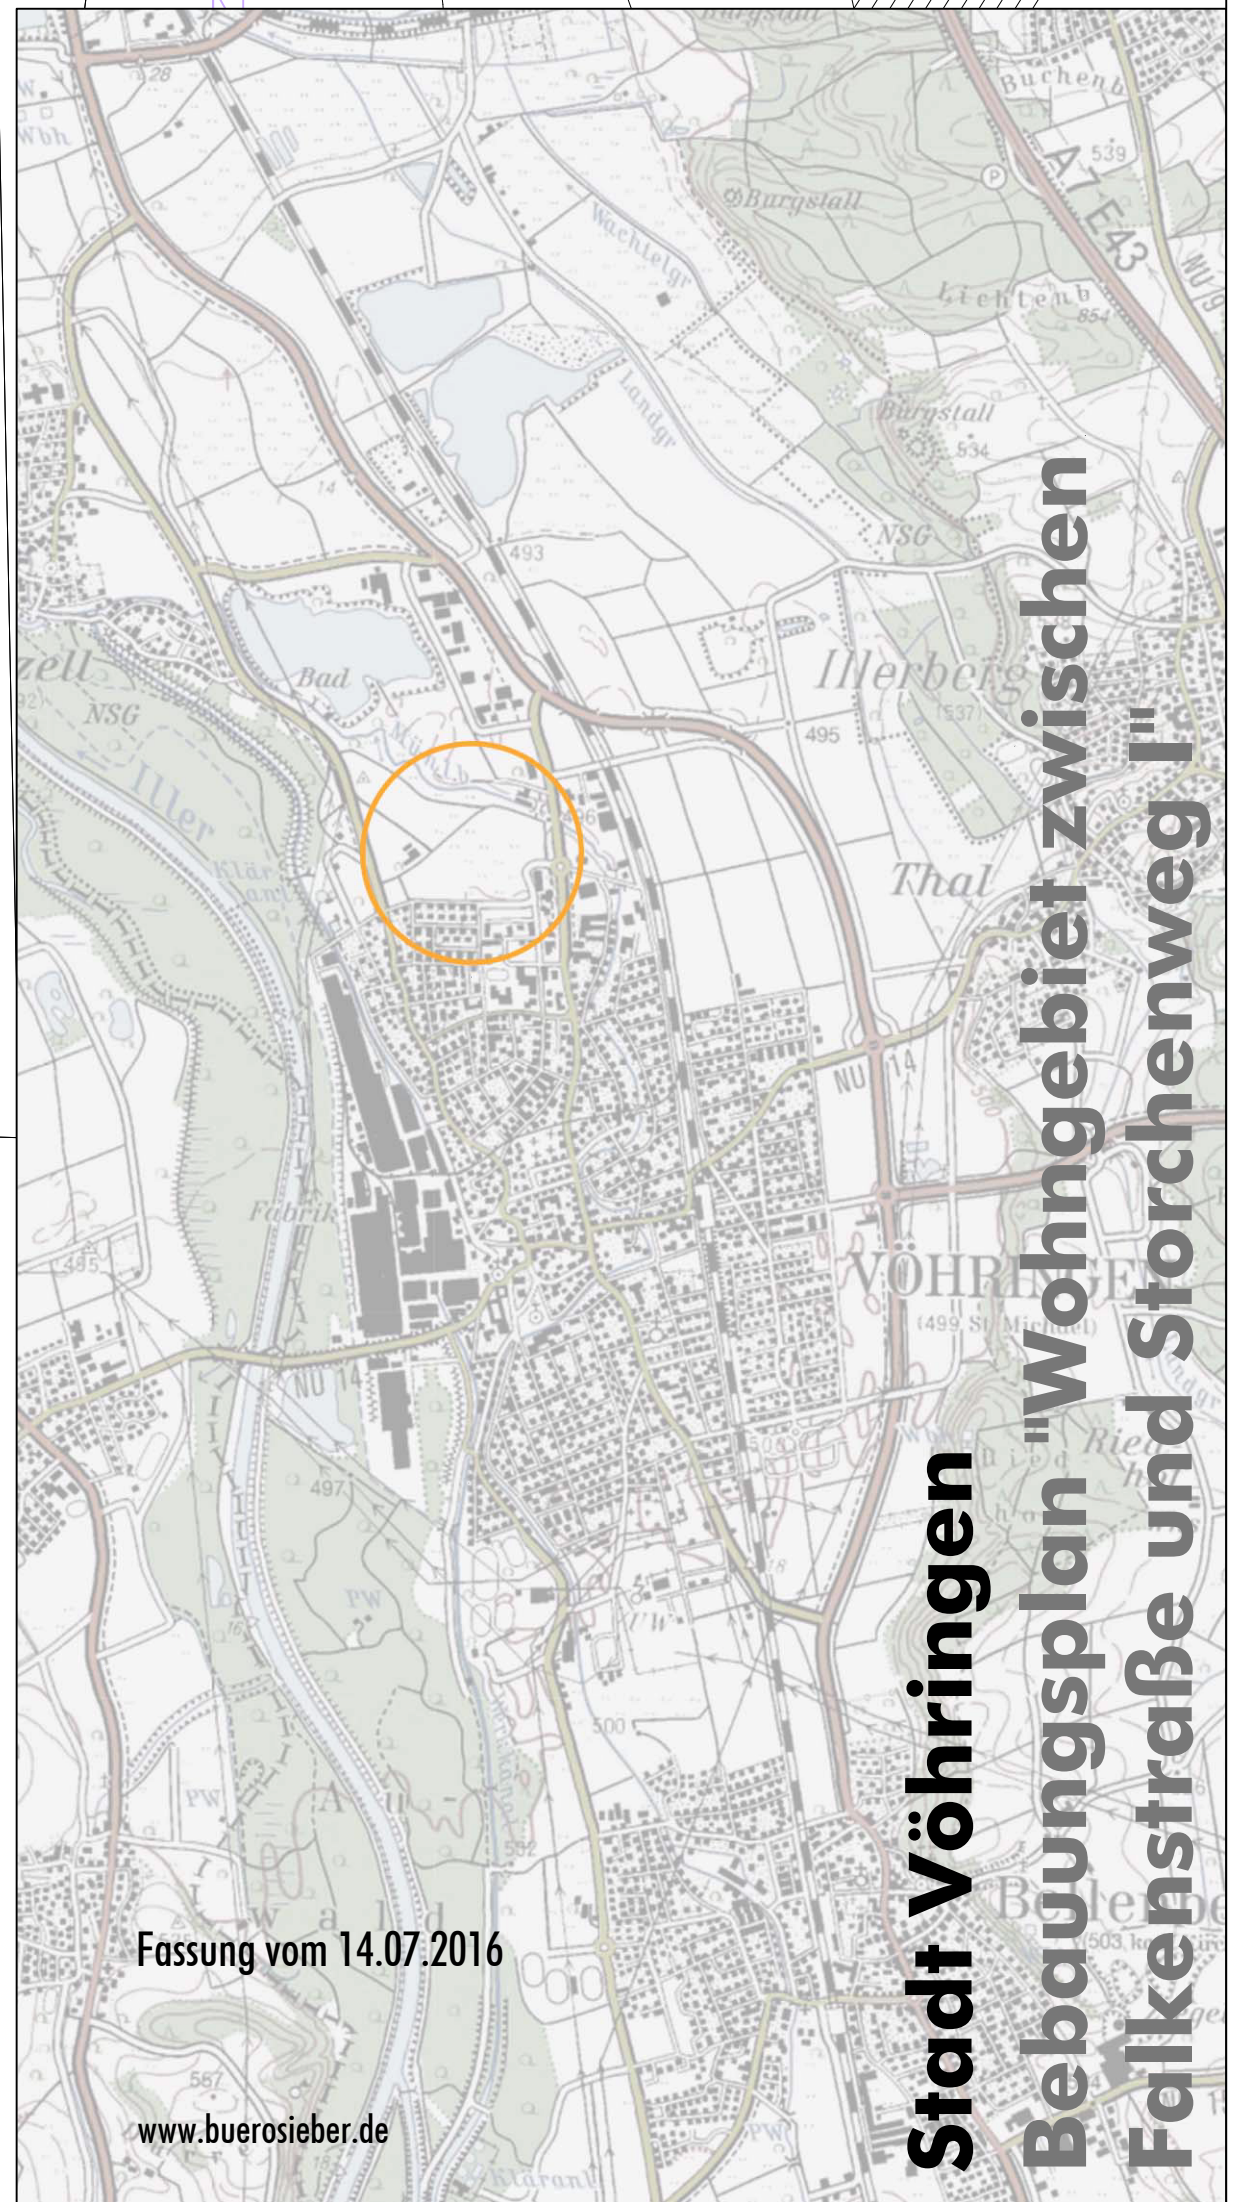

Fassung vom 14.07.2016

www.buerosieber.de

**Stadt Vöhringen**  
**Bebauungsplan "Wohngebiet zwischen Falkenstraße und Storchenweg I"**

**M 1: 500**

