



Neue Rathausmitte – Verlegung NU14 | Vöhringen

Bau- und Verkehrsausschuss | 10.04.2025


Lageplan

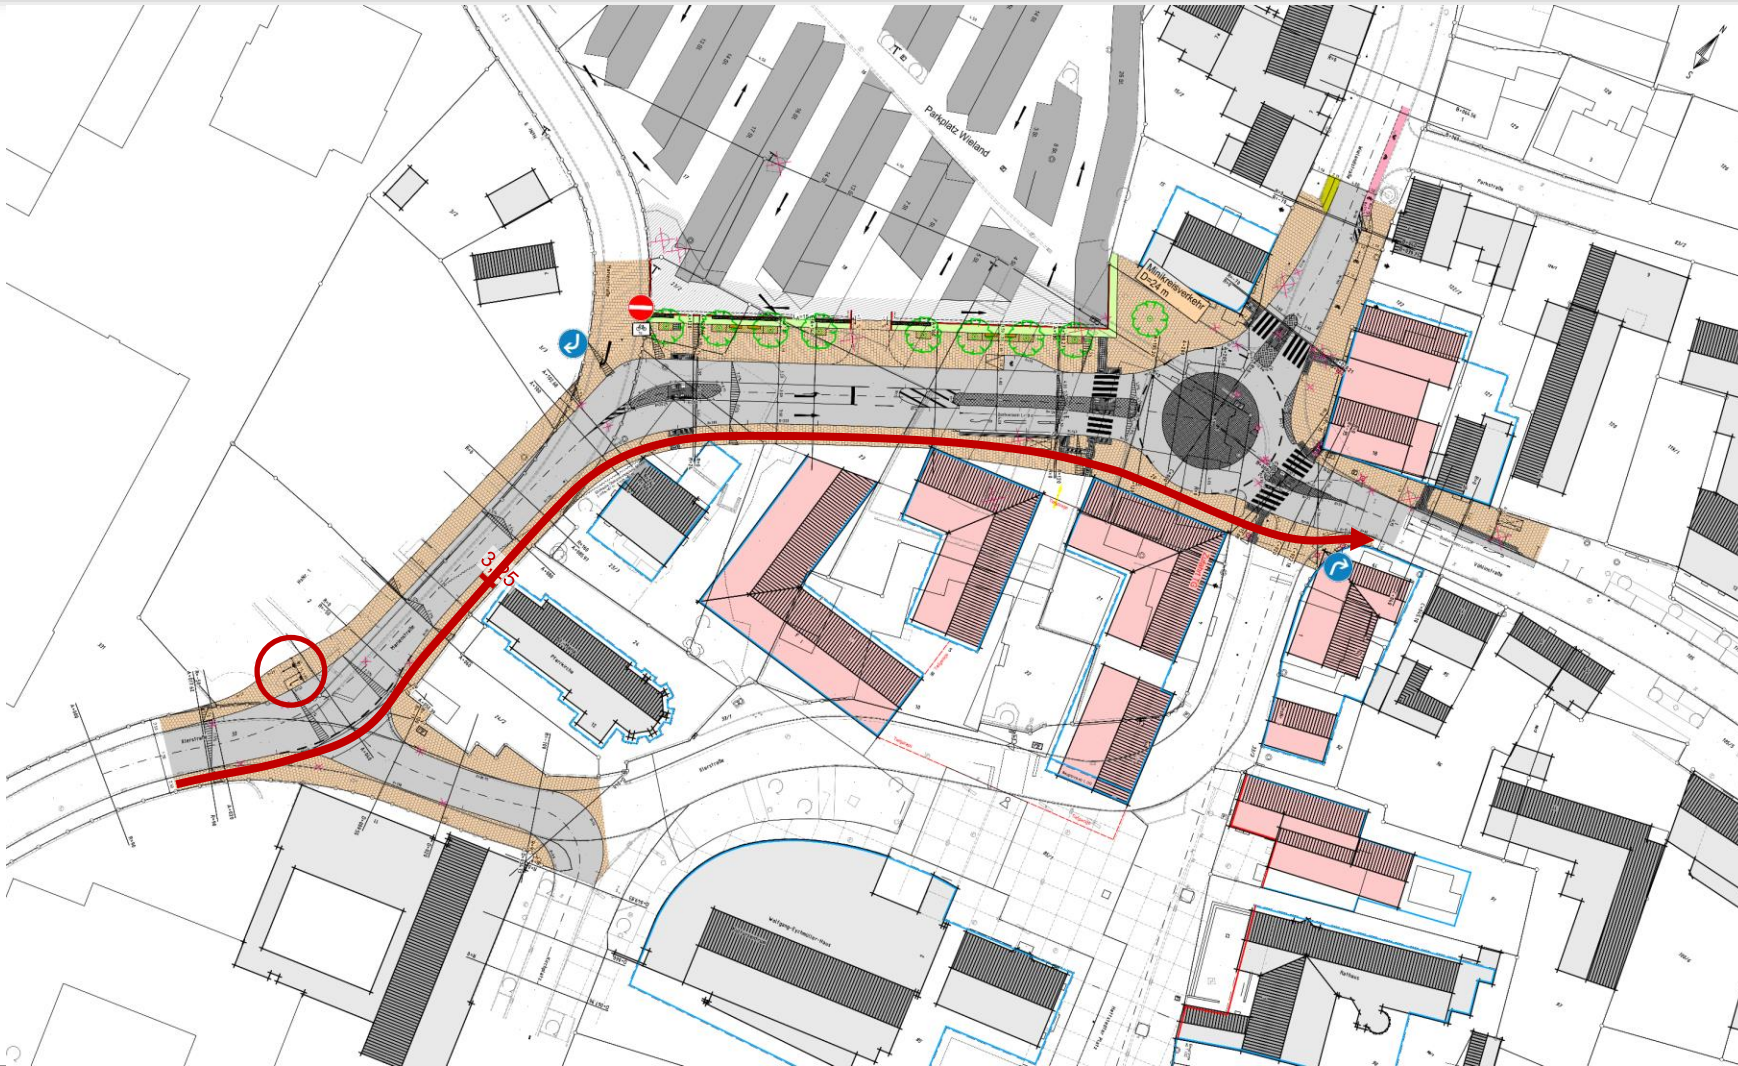


Regelquerschnitt – Bereich Kirchenmauer

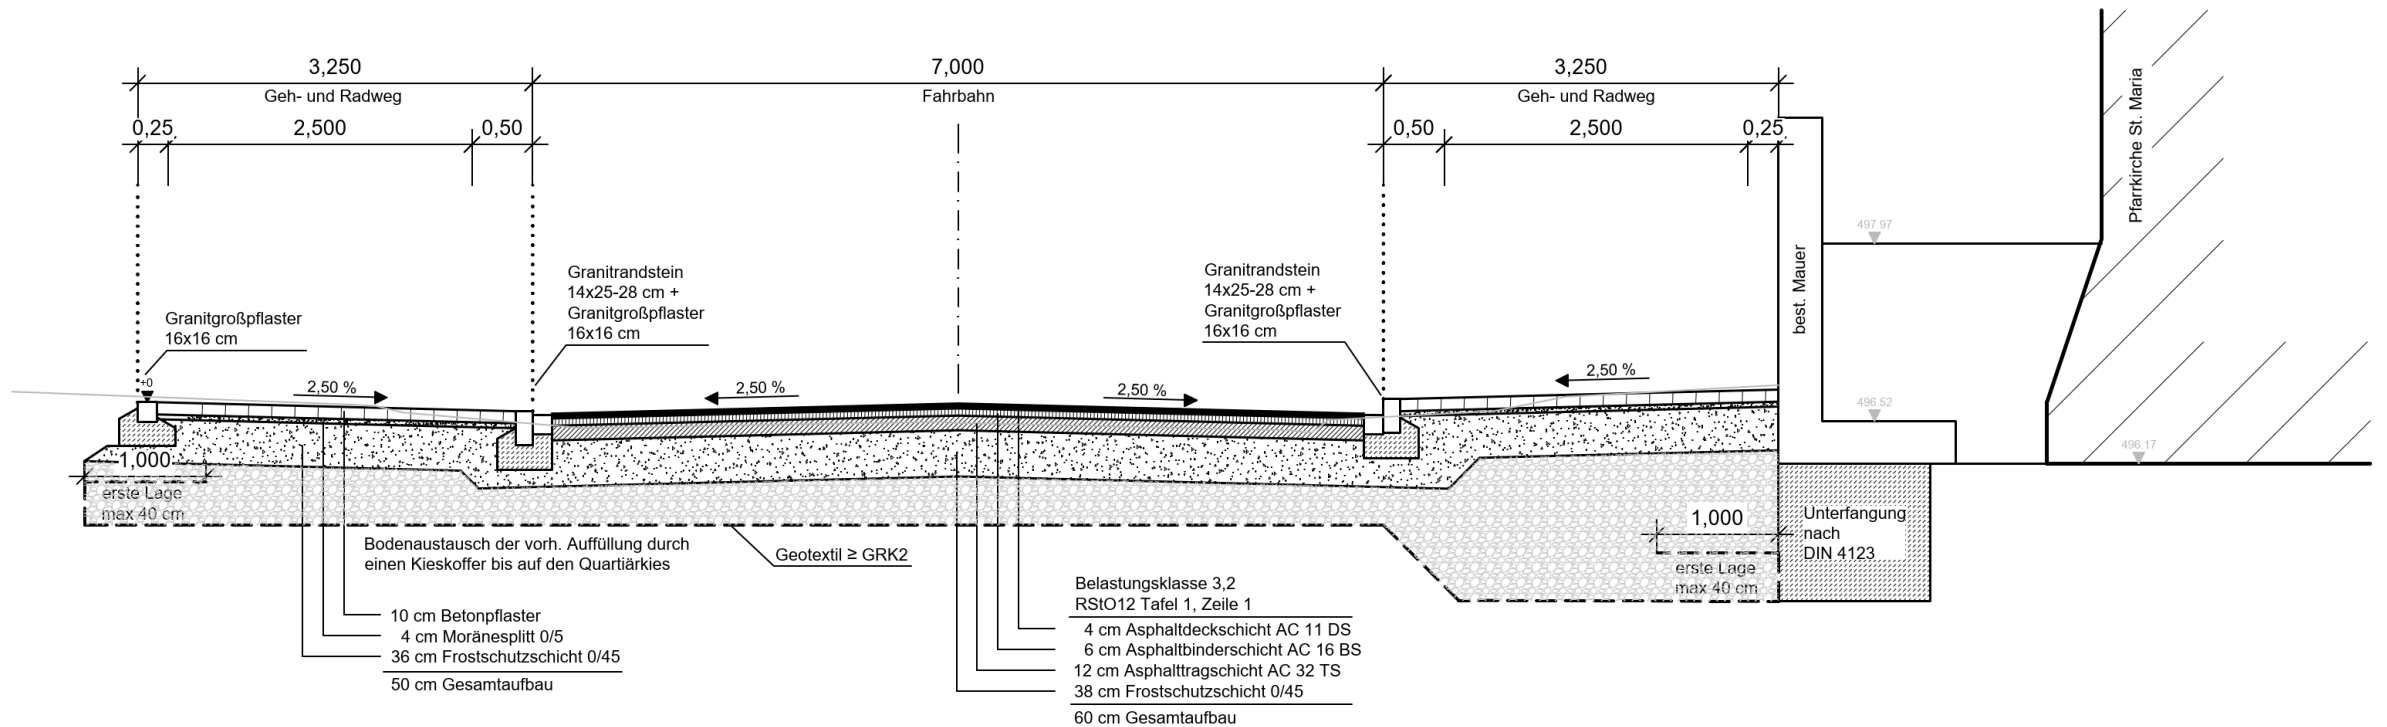


Beispiel Blindenstiftung

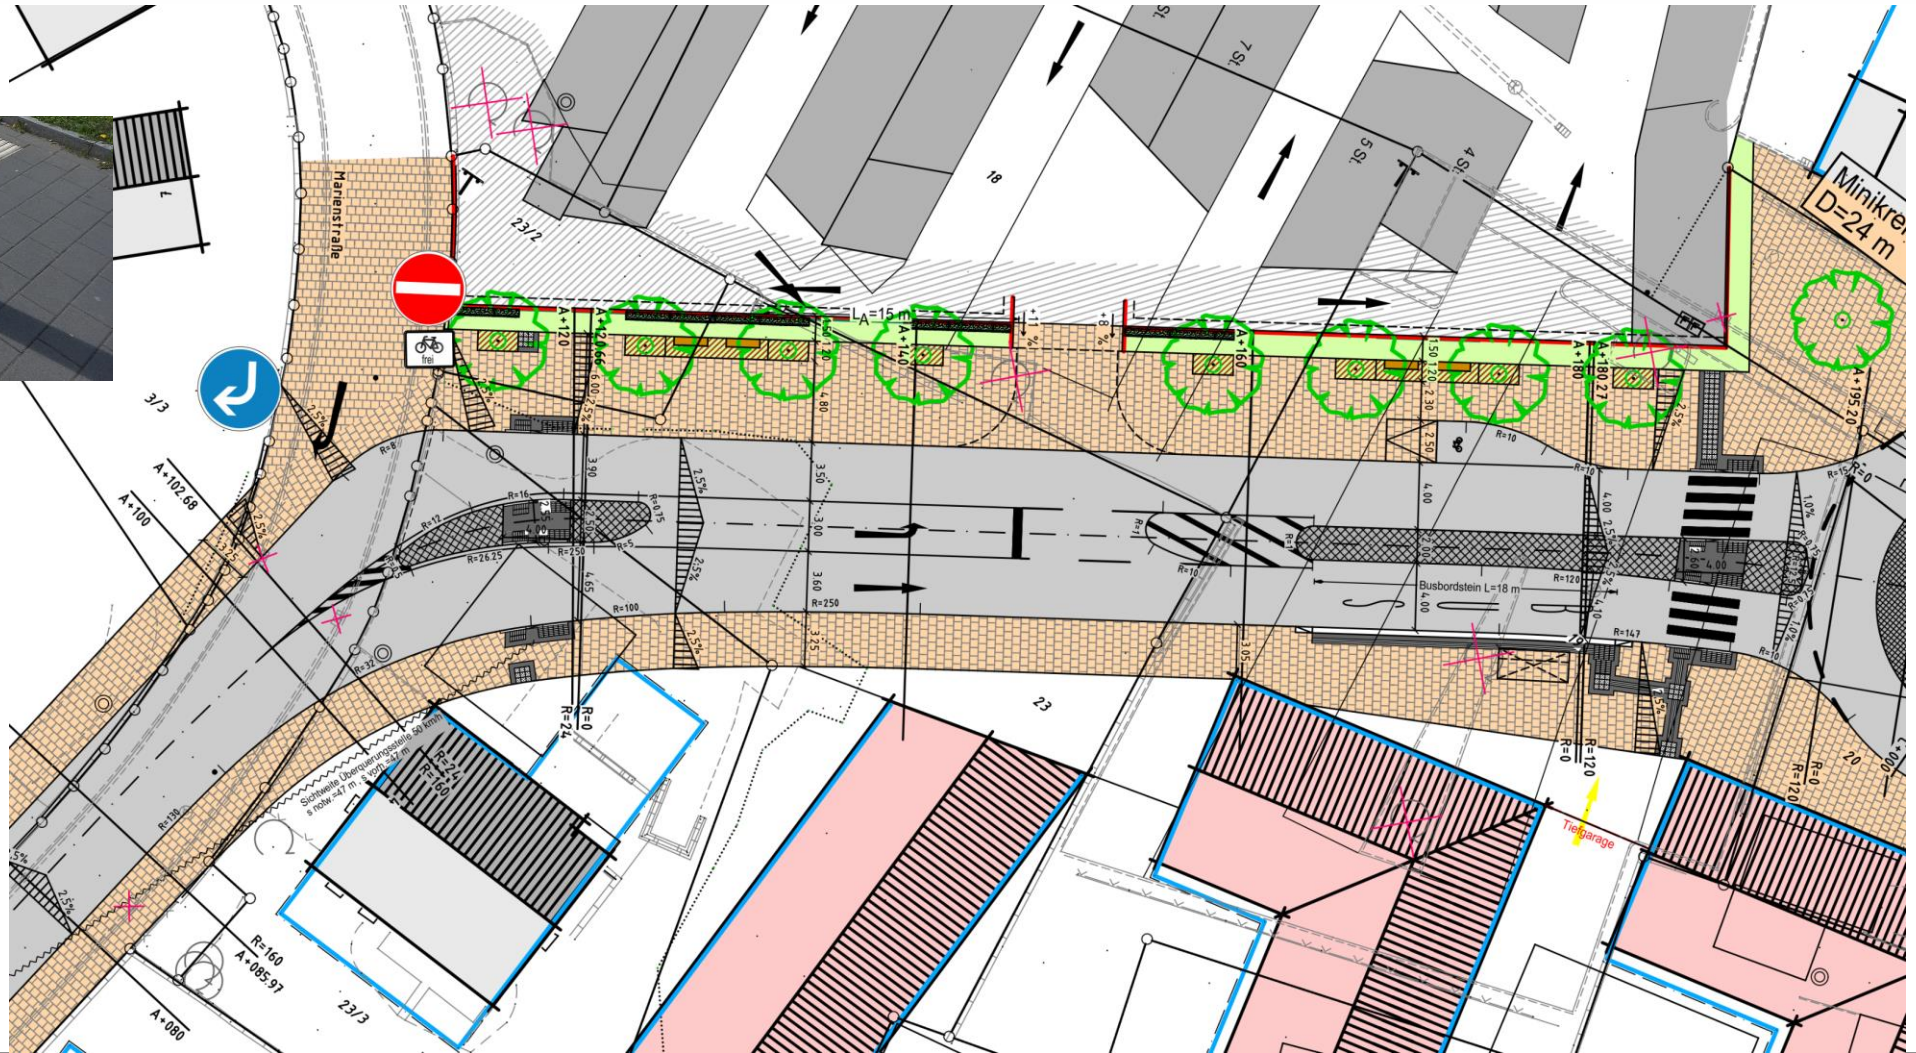

Regelquerschnitt - Linksabbiegespur

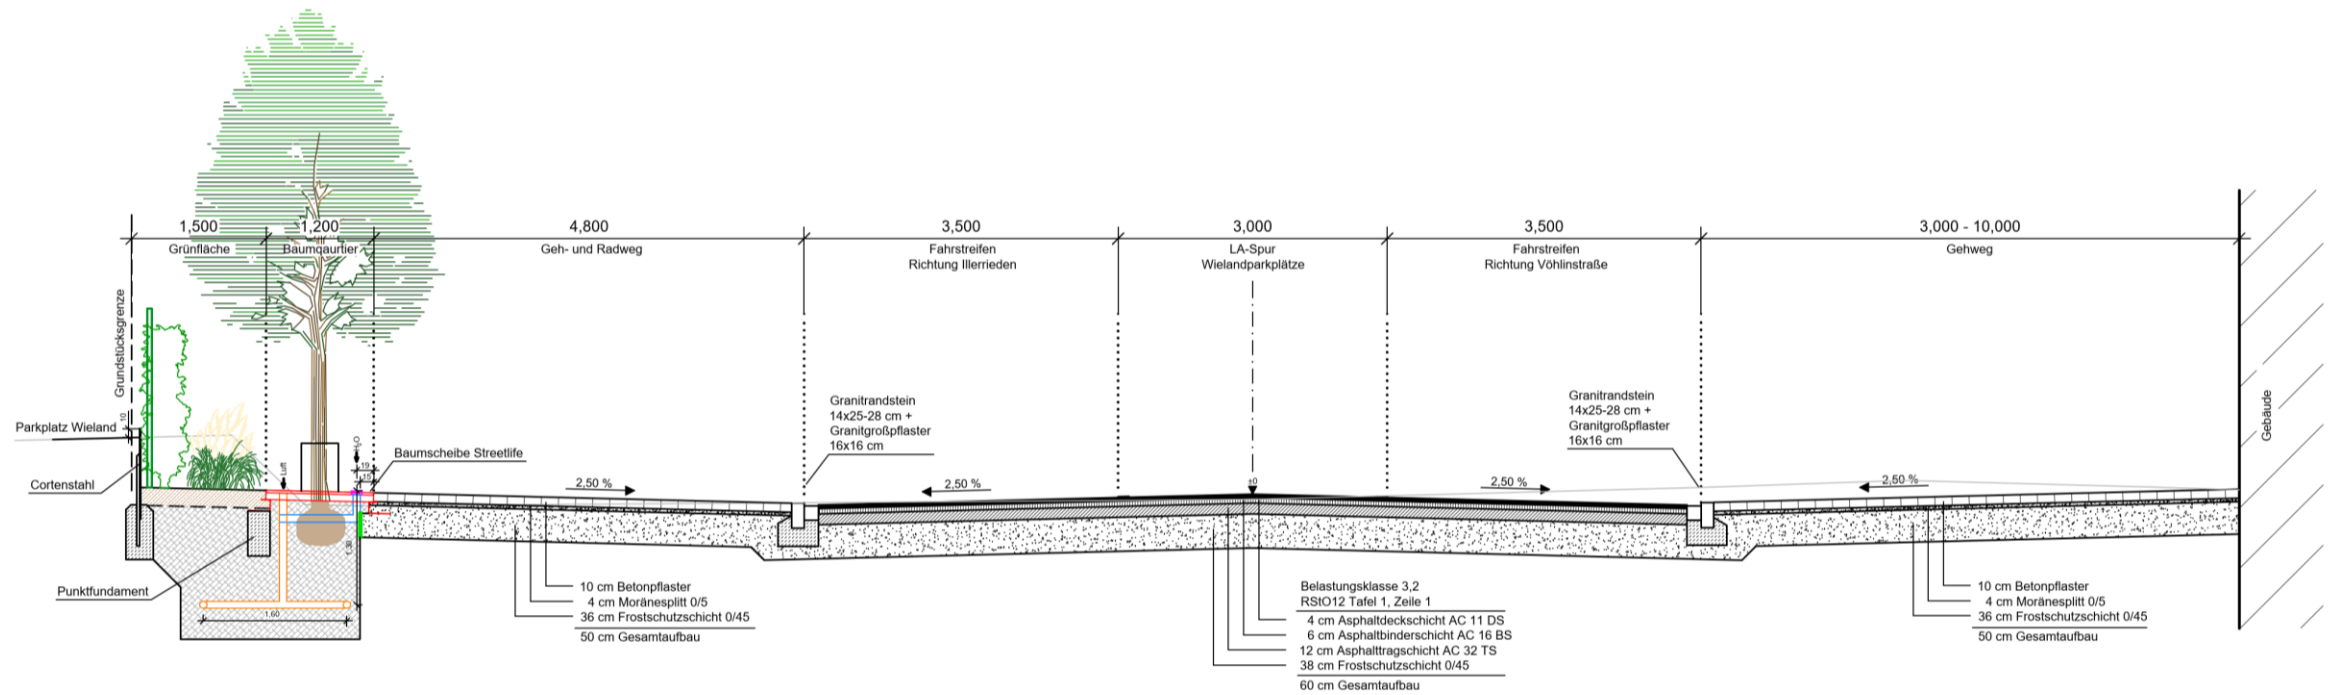


Beispiel Blindchartertestsystem

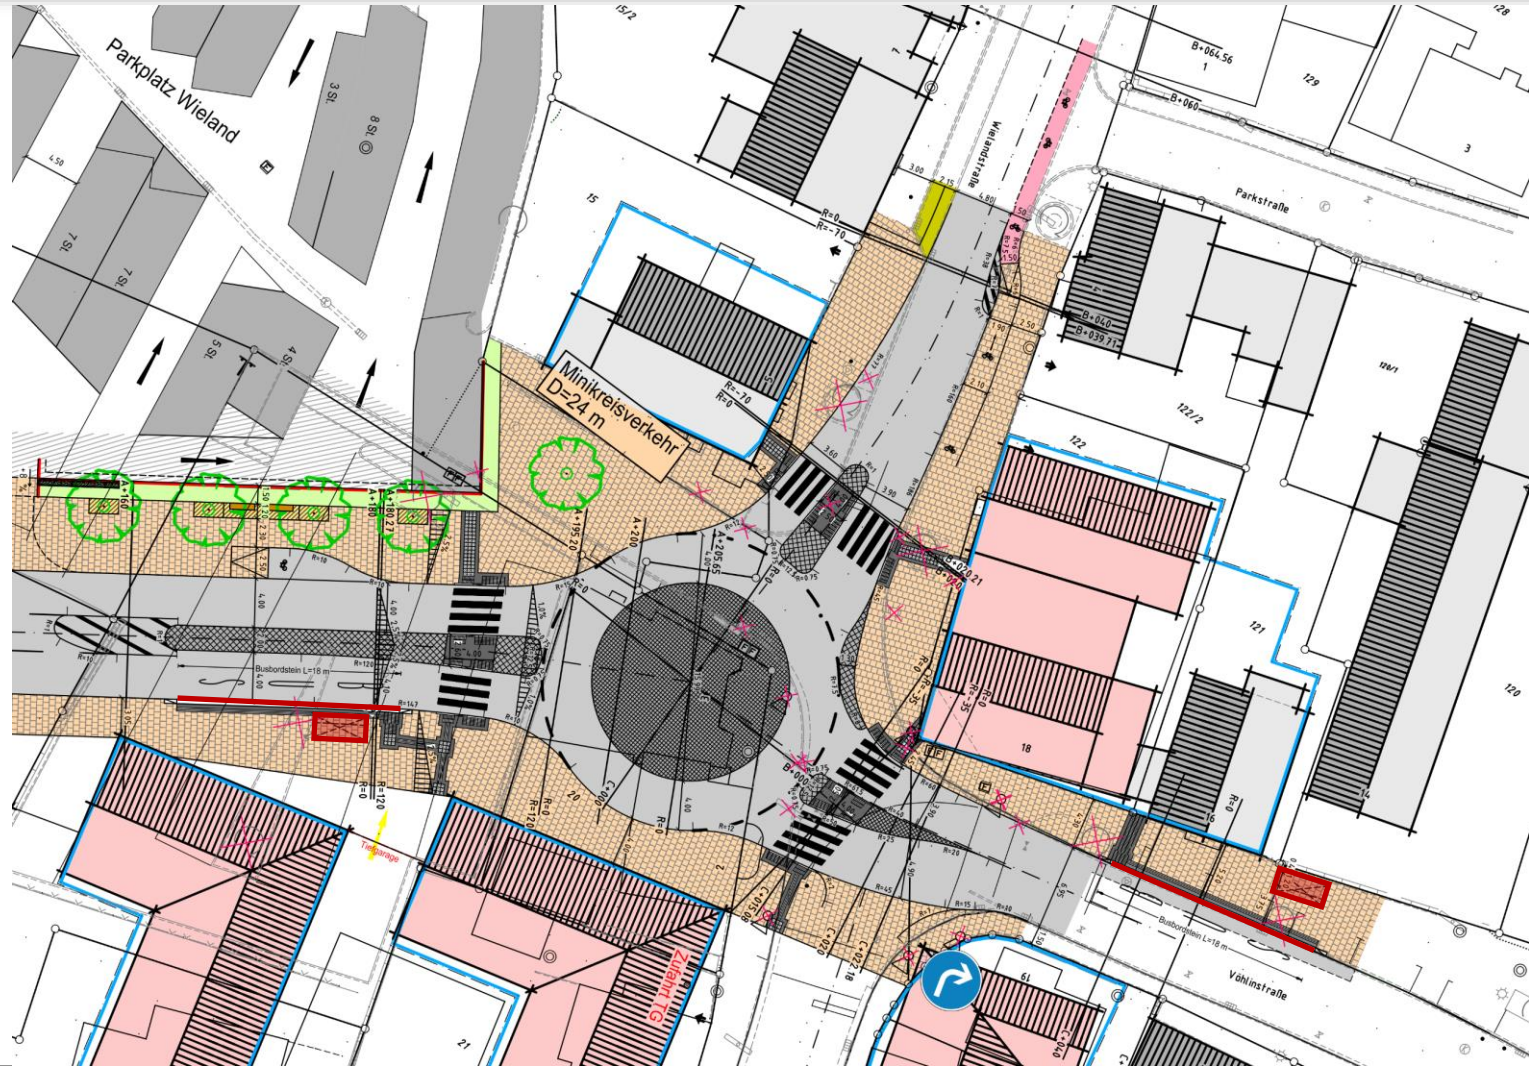


Regelquerschnitt - Kreisverkehrsplatz

Beispiel Betonpflaster

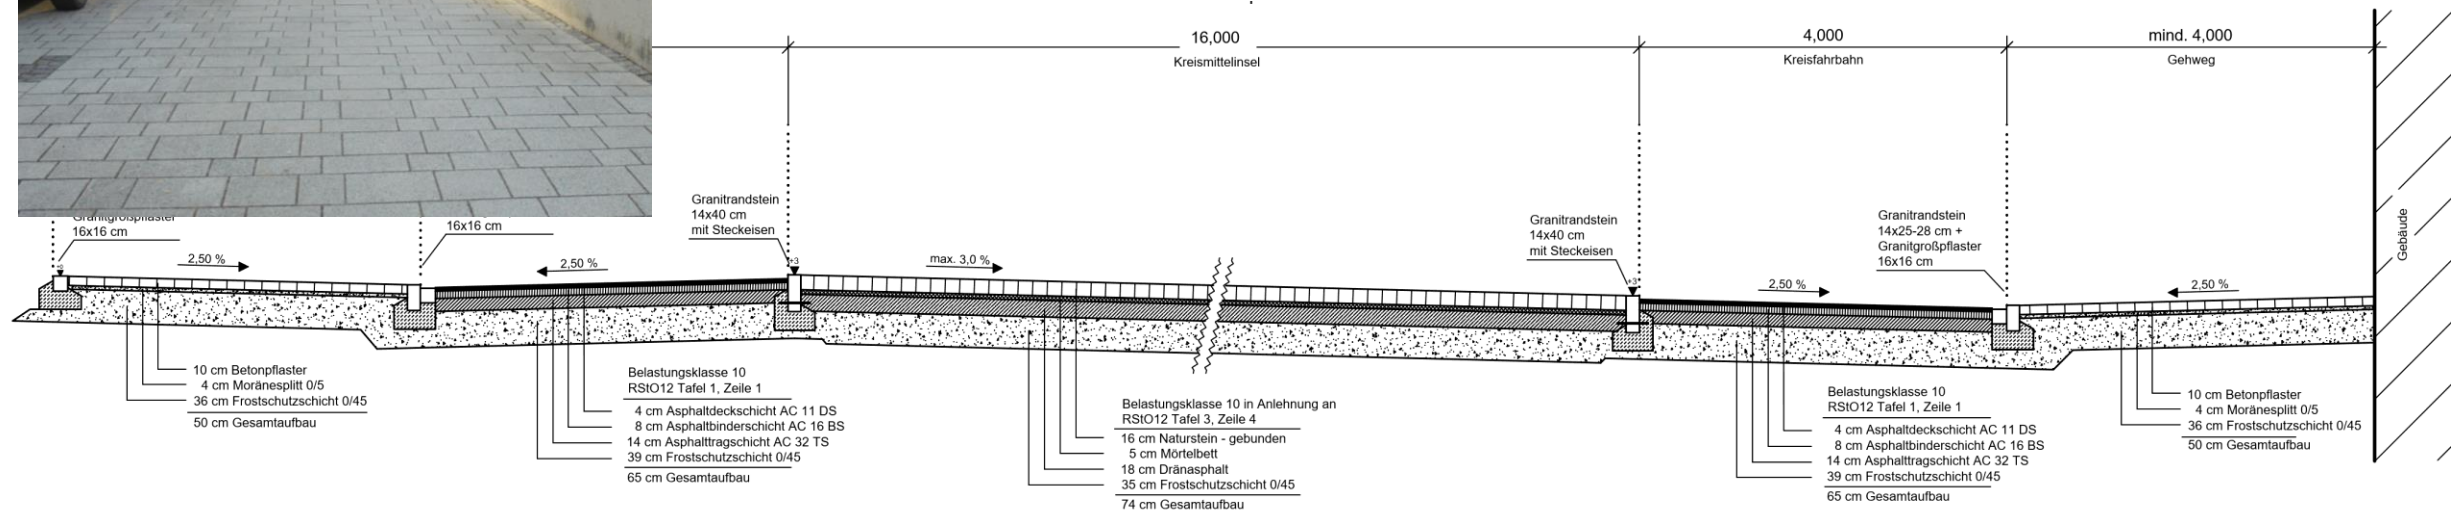

Lageplan

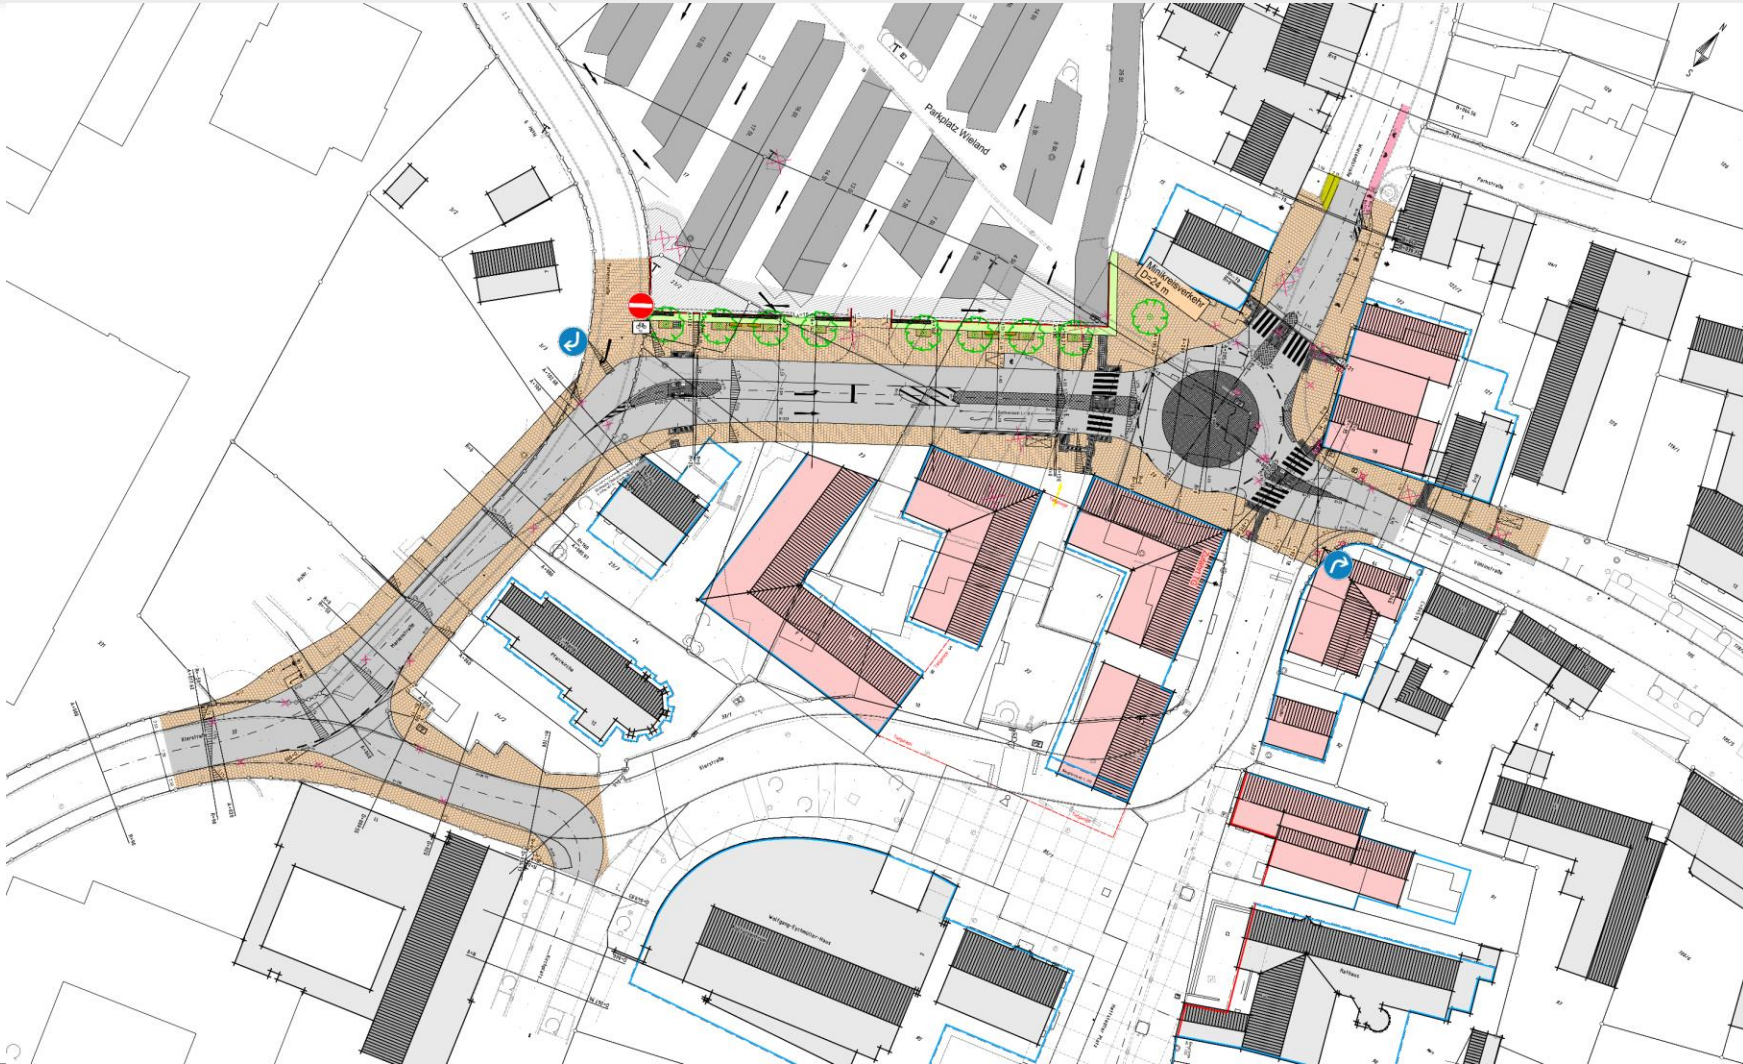

Kostenzusammenstellung einschl. 19% MwSt. (einschl. Grunderwerb und Planungskosten)

Gesamtkosten	3.000.000,00 €
Zuwendungsfähig nach BayGVFG	2.200.000,00 €
Zuwendung bei 50% Förderquote	1.100.000,00 €

Fragen beantworte ich gerne.

Ihr Ansprechpartner
Christian Erb

