

Fläche für Sport- und Spielanlagen
Pumtrack-Anlage


GR
max. 1.300 m²

Legende

- Abgrenzung Geltungsbereich
- Planungsrechtliche Festsetzungen gemäß § 9 BauGB
- Maß der baulichen Nutzung
 - Max. zulässige Grundfläche, hier: 1.300 m²
- Flächen für Sport- und Spielanlagen
 - Flächen für Sport- und Spielanlagen: hier: Pumtrack-Anlage
- Baugrenzen
 - Baugrenze
- Verkehrsflächen
 - Öffentliche Verkehrsfläche mit Zweckbestimmung: unbefestigter Feldweg
- Grünordnung
 - Öffentliche Grünfläche
 - Gehölz / Hecke, zu erhalten
 - Zu pflanzendes Gehölz, Lage variabel
 - Zu pflanzender Baum, Lage variabel
 - Bestandsbaum, zu erhalten
- Maßnahmen zum Schutz, zur Pflege und zur Entwicklung von Boden, Natur und Landschaft
 - Abgrenzung Ausgleichsflächen
- Hinweise
 - Flurgrenze Bestand
 - Flurnummer Bestand
 - Bemaßung
 - Pumtrack-Anlage Planung
 - Grillanlage Planung

Verfahrensvermerke

1. Der Stadtrat der Stadt Vöhringen hat in der Sitzung vom die Aufstellung der Einbeziehungssatzung "Pumtrack-Anlage am Funkenfeuerplatz", Ortsteil Illerzell im vereinfachten Verfahren gemäß § 13 BauGB beschlossen. Der Aufstellungsbeschluss wurde am ortsüblich bekannt gemacht.
2. Zu dem Entwurf der Einbeziehungssatzung in der Fassung vom wurden die Behörden und sonstigen Träger öffentlicher Belange gemäß § 4 Abs. 2 BauGB in der Zeit vom bis beteiligt.
3. Der Entwurf der Einbeziehungssatzung in der Fassung vom wurde mit der Begründung gemäß § 3 Abs. 2 BauGB in der Zeit vom bis öffentlich ausgelegt.
4. Die Stadt Vöhringen hat mit Beschluss des Stadtrates vom die Einbeziehungssatzung "Pumtrack-Anlage am Funkenfeuerplatz", Ortsteil Illerzell in der Fassung vom als Satzung beschlossen.
Stadt Vöhringen, den
1. Bürgermeister Michael Neher
5. Ausgefertigt
Hiermit wird bestätigt, dass die Einbeziehungssatzung "Pumtrack-Anlage am Funkenfeuerplatz", Ortsteil Illerzell, bestehend aus dem Textteil, der Satzung und der Zeichnung in der Fassung vom ____ dem Stadtratsbeschluss vom ____ zu Grunde lag und diesem entspricht.
Stadt Vöhringen, den
1. Bürgermeister Michael Neher
6. Die Einbeziehungssatzung "Pumtrack-Anlage am Funkenfeuerplatz", Ortsteil Illerzell wurde gemäß § 10 Abs. 3 BauGB am mit Hinweis auf § 44 Abs. 3 und § 215 BauGB ortsüblich bekannt gemacht. Die Einbeziehungssatzung ist damit in Kraft getreten. Die Einbeziehungssatzung wird zu jedermanns Einsicht im Rathaus der Stadt Vöhringen zu den üblichen Geschäftszeiten ausgelegt.
Stadt Vöhringen,, den
1. Bürgermeister Michael Neher

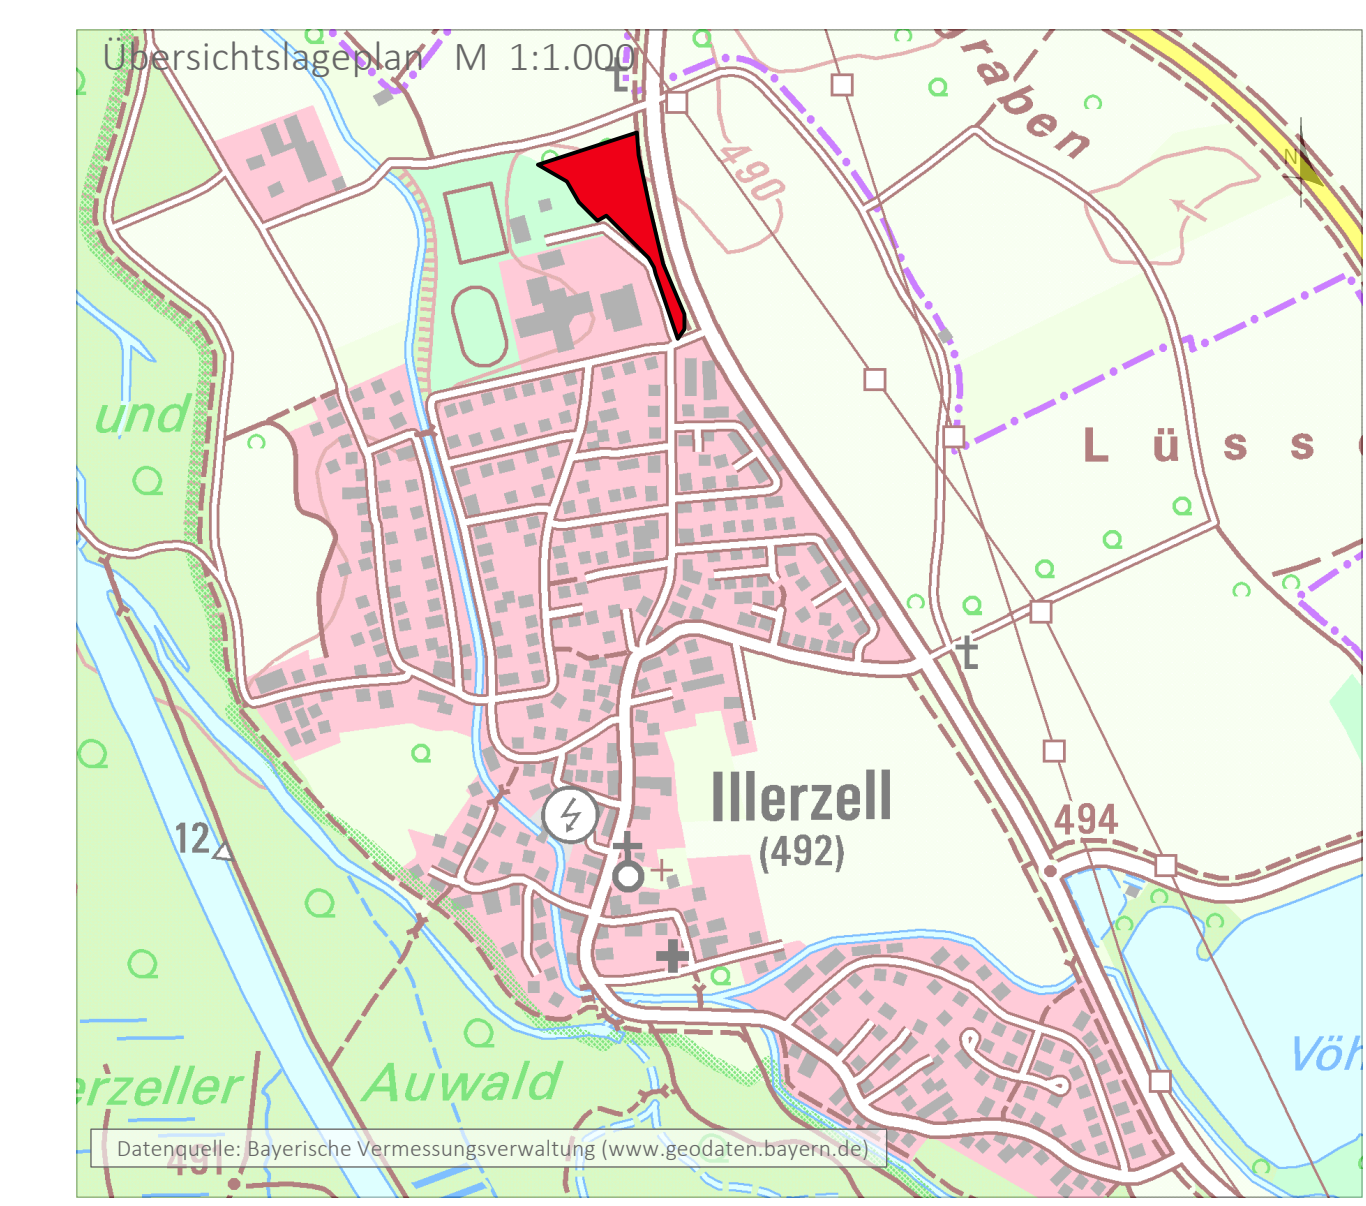

Projekt / Bauvorhaben: Einbeziehungssatzung "Pumtrack-Anlage am Funkenfeuerplatz", Ortsteil Illerzell							
Planbezeichnung: Planzeichnung Entwurf	Sitzungsdatum: 29.04.2026						
Auftraggeber / Bauherr: Stadt Vöhringen Hettstedter Platz 1 89269 Vöhringen	Maßstab: 1:500						
<table border="1" style="width: 100%; border-collapse: collapse;"> <tr> <td>Projekt Nr.:</td> <td>7010</td> </tr> <tr> <td>Bearbeiter/in:</td> <td>mas</td> </tr> <tr> <td>Datum:</td> <td>09.04.2026</td> </tr> </table>		Projekt Nr.:	7010	Bearbeiter/in:	mas	Datum:	09.04.2026
Projekt Nr.:	7010						
Bearbeiter/in:	mas						
Datum:	09.04.2026						
<table border="1" style="width: 100%; border-collapse: collapse;"> <tr> <td style="text-align: center;">LARS consult</td> <td>LARS consult Gesellschaft für Planung und Projektentwicklung mbH Bahnhofstraße 22 D-87700 Memmingen Fon: +49 (0)8331 4904-0 Fax: +49 (0)8331 4904-20</td> <td>Scherlstraße 27 D-86159 Augsburg Fon: +49 (0)821 455459-0 Fax: +49 (0)821 455459-20</td> <td>Urheberrechtlich geschützt © 2026 LARS consult GmbH E-Mail: info@lars-consult.de Web: www.lars-consult.de</td> </tr> </table>		LARS consult	LARS consult Gesellschaft für Planung und Projektentwicklung mbH Bahnhofstraße 22 D-87700 Memmingen Fon: +49 (0)8331 4904-0 Fax: +49 (0)8331 4904-20	Scherlstraße 27 D-86159 Augsburg Fon: +49 (0)821 455459-0 Fax: +49 (0)821 455459-20	Urheberrechtlich geschützt © 2026 LARS consult GmbH E-Mail: info@lars-consult.de Web: www.lars-consult.de		
LARS consult	LARS consult Gesellschaft für Planung und Projektentwicklung mbH Bahnhofstraße 22 D-87700 Memmingen Fon: +49 (0)8331 4904-0 Fax: +49 (0)8331 4904-20	Scherlstraße 27 D-86159 Augsburg Fon: +49 (0)821 455459-0 Fax: +49 (0)821 455459-20	Urheberrechtlich geschützt © 2026 LARS consult GmbH E-Mail: info@lars-consult.de Web: www.lars-consult.de				
<table border="1" style="width: 100%; border-collapse: collapse;"> <tr> <td>Koordinatensystem: ETRS89_UTM:32N</td> <td>Plot erstellt am: 23.04.2026</td> <td>Blattgröße: 0,95m x 0,58m = 0,55m²</td> </tr> <tr> <td>Dateipfad: L:\7010-Vöhringen_Urban Sportpark\01-Einbeziehungssatzung\04-CAD\02-Entwurf\260402_7010_EBS_Pumtrack-Anlage_Z1_vwx</td> <td colspan="2"></td> </tr> </table>		Koordinatensystem: ETRS89_UTM:32N	Plot erstellt am: 23.04.2026	Blattgröße: 0,95m x 0,58m = 0,55m²	Dateipfad: L:\7010-Vöhringen_Urban Sportpark\01-Einbeziehungssatzung\04-CAD\02-Entwurf\260402_7010_EBS_Pumtrack-Anlage_Z1_vwx		
Koordinatensystem: ETRS89_UTM:32N	Plot erstellt am: 23.04.2026	Blattgröße: 0,95m x 0,58m = 0,55m²					
Dateipfad: L:\7010-Vöhringen_Urban Sportpark\01-Einbeziehungssatzung\04-CAD\02-Entwurf\260402_7010_EBS_Pumtrack-Anlage_Z1_vwx							