




Stadt Vöhringen, 17. Änderung des Flächennutzungsplans "Freiflächen-Photovoltaikanlage Sandberg Illerberg" - geänderte Darstellung -

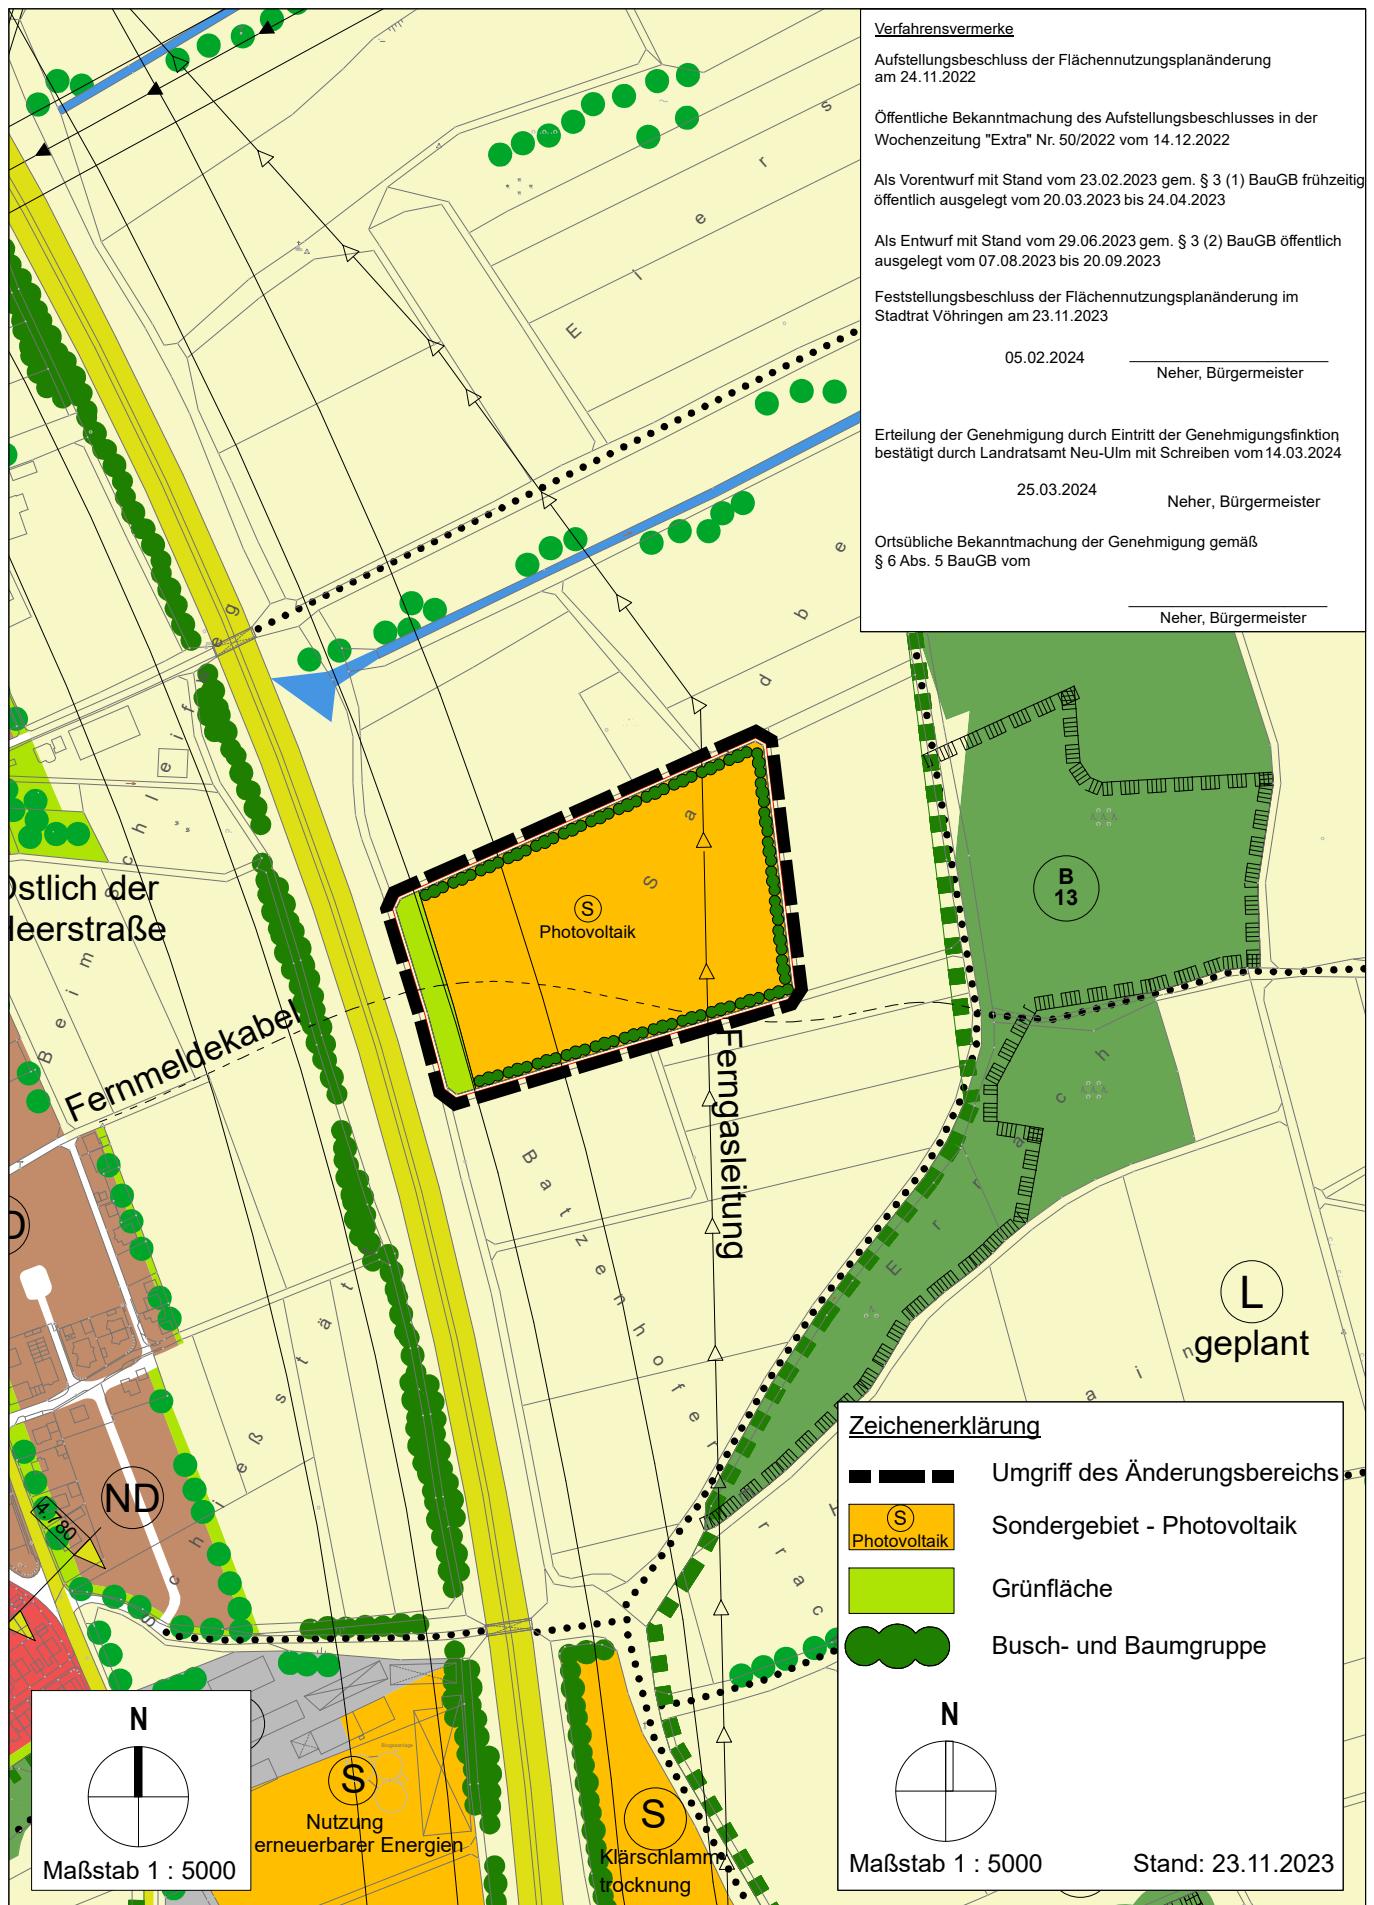

Stadt Vöhringen, 17. Änderung des Flächennutzungsplans "Freiflächen-Photovoltaikanlage Sandberg Illerberg" - geänderte Darstellung -

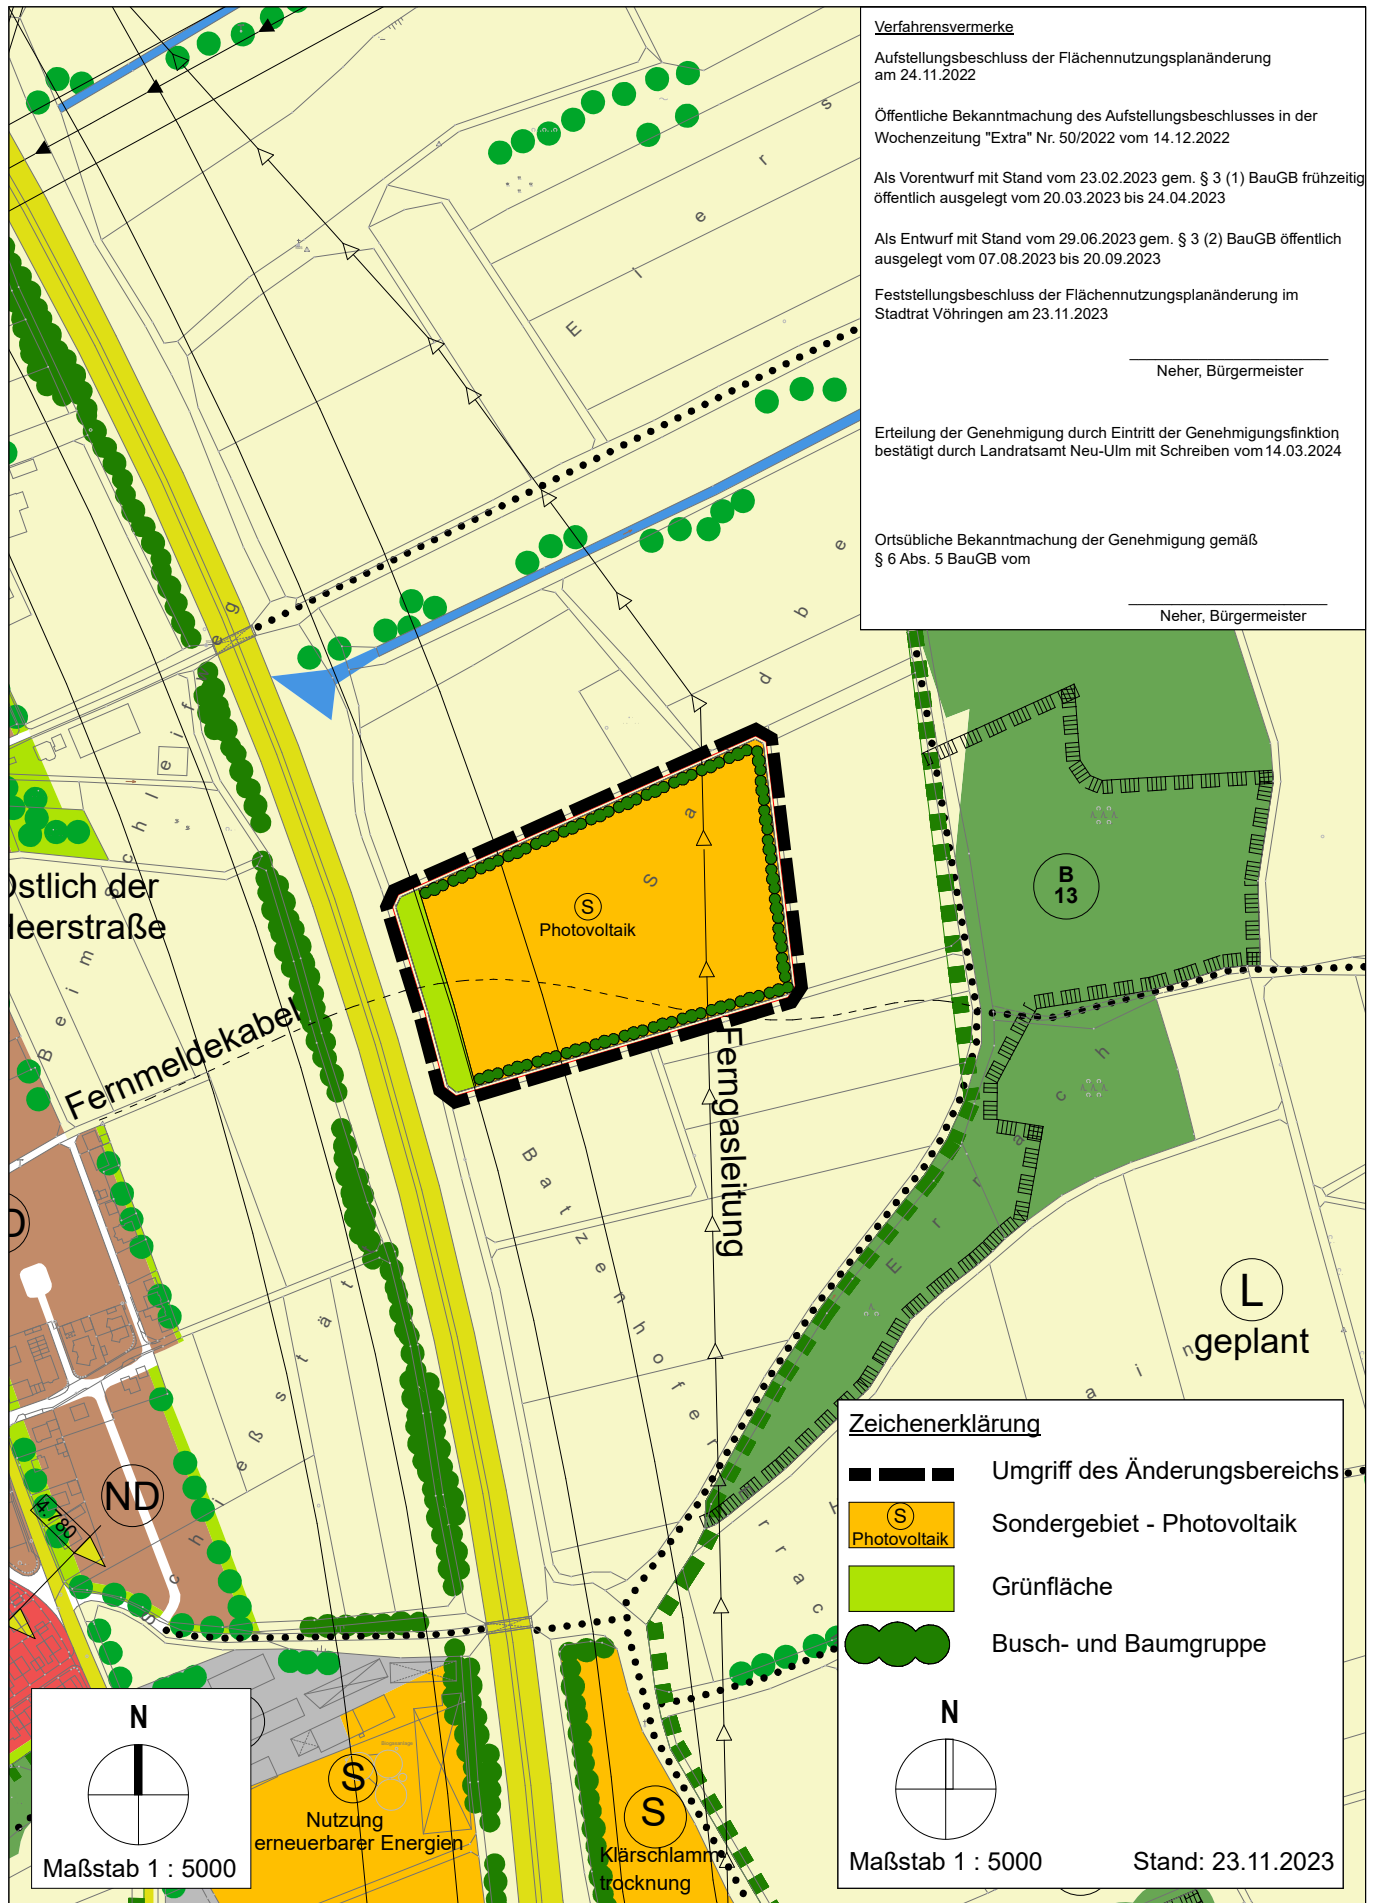

Stadt Vöhringen, 17. Änderung des Flächennutzungsplans "Freiflächen-Photovoltaikanlage Sandberg Illerberg" - geänderte Darstellung -

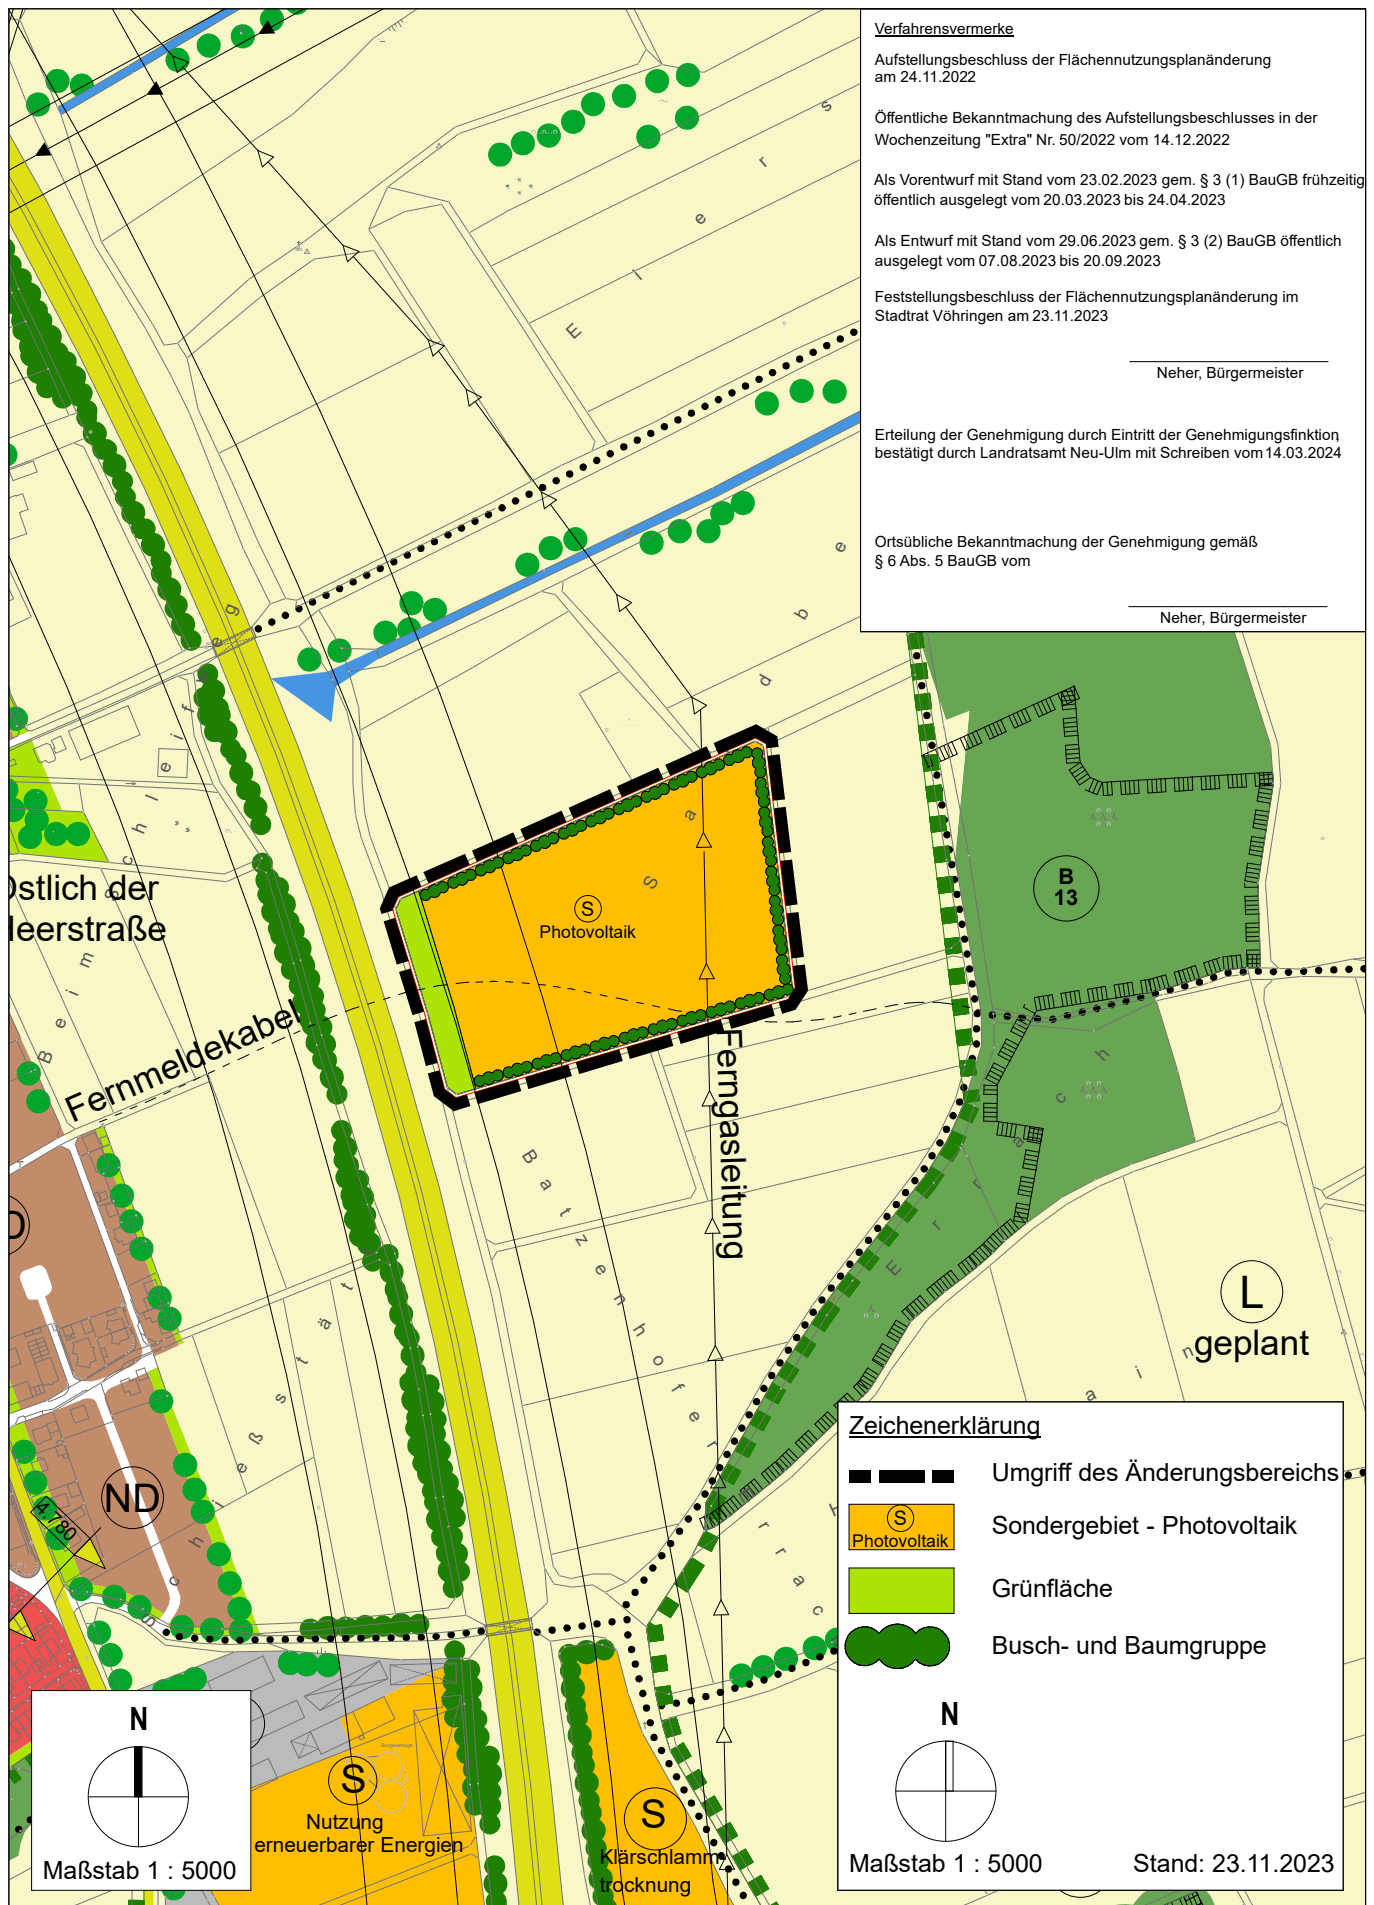

Verfahrensvermerke

Aufstellungsbeschluss der Flächennutzungsplanänderung am 24.11.2022

Öffentliche Bekanntmachung des Aufstellungsbeschlusses in der Wochenzeitung "Extra" Nr. 50/2022 vom 14.12.2022

Als Vorentwurf mit Stand vom 23.02.2023 gem. § 3 (1) BauGB frühzeitig öffentlich ausgelegt vom 20.03.2023 bis 24.04.2023

Als Entwurf mit Stand vom 29.06.2023 gem. § 3 (2) BauGB öffentlich ausgelegt vom 07.08.2023 bis 20.09.2023

Feststellungsbeschluss der Flächennutzungsplanänderung im Stadtrat Vöhringen am 23.11.2023

 Neher, Bürgermeister

Erteilung der Genehmigung durch Eintritt der Genehmigungsfiktion bestätigt durch Landratsamt Neu-Ulm mit Schreiben vom 14.03.2024

Ortsübliche Bekanntmachung der Genehmigung gemäß § 6 Abs. 5 BauGB vom

 Neher, Bürgermeister

Zeichenerklärung

- Umgriff des Änderungsbereichs
- Sondergebiet - Photovoltaik
- Grünfläche
- Busch- und Baumgruppe

N

Maßstab 1 : 5000

Stand: 23.11.2023

N

Maßstab 1 : 5000

S Nutzung erneuerbarer Energien

S Klärschlamm-trocknung

östlich der Leerstraße

Femmeldekabel


Ferngasleitung

B 13

L geplant

ND

Stadt Vöhringen, 17. Änderung des Flächennutzungsplans "Freiflächen-Photovoltaikanlage Sandberg Illerberg" - geänderte Darstellung -

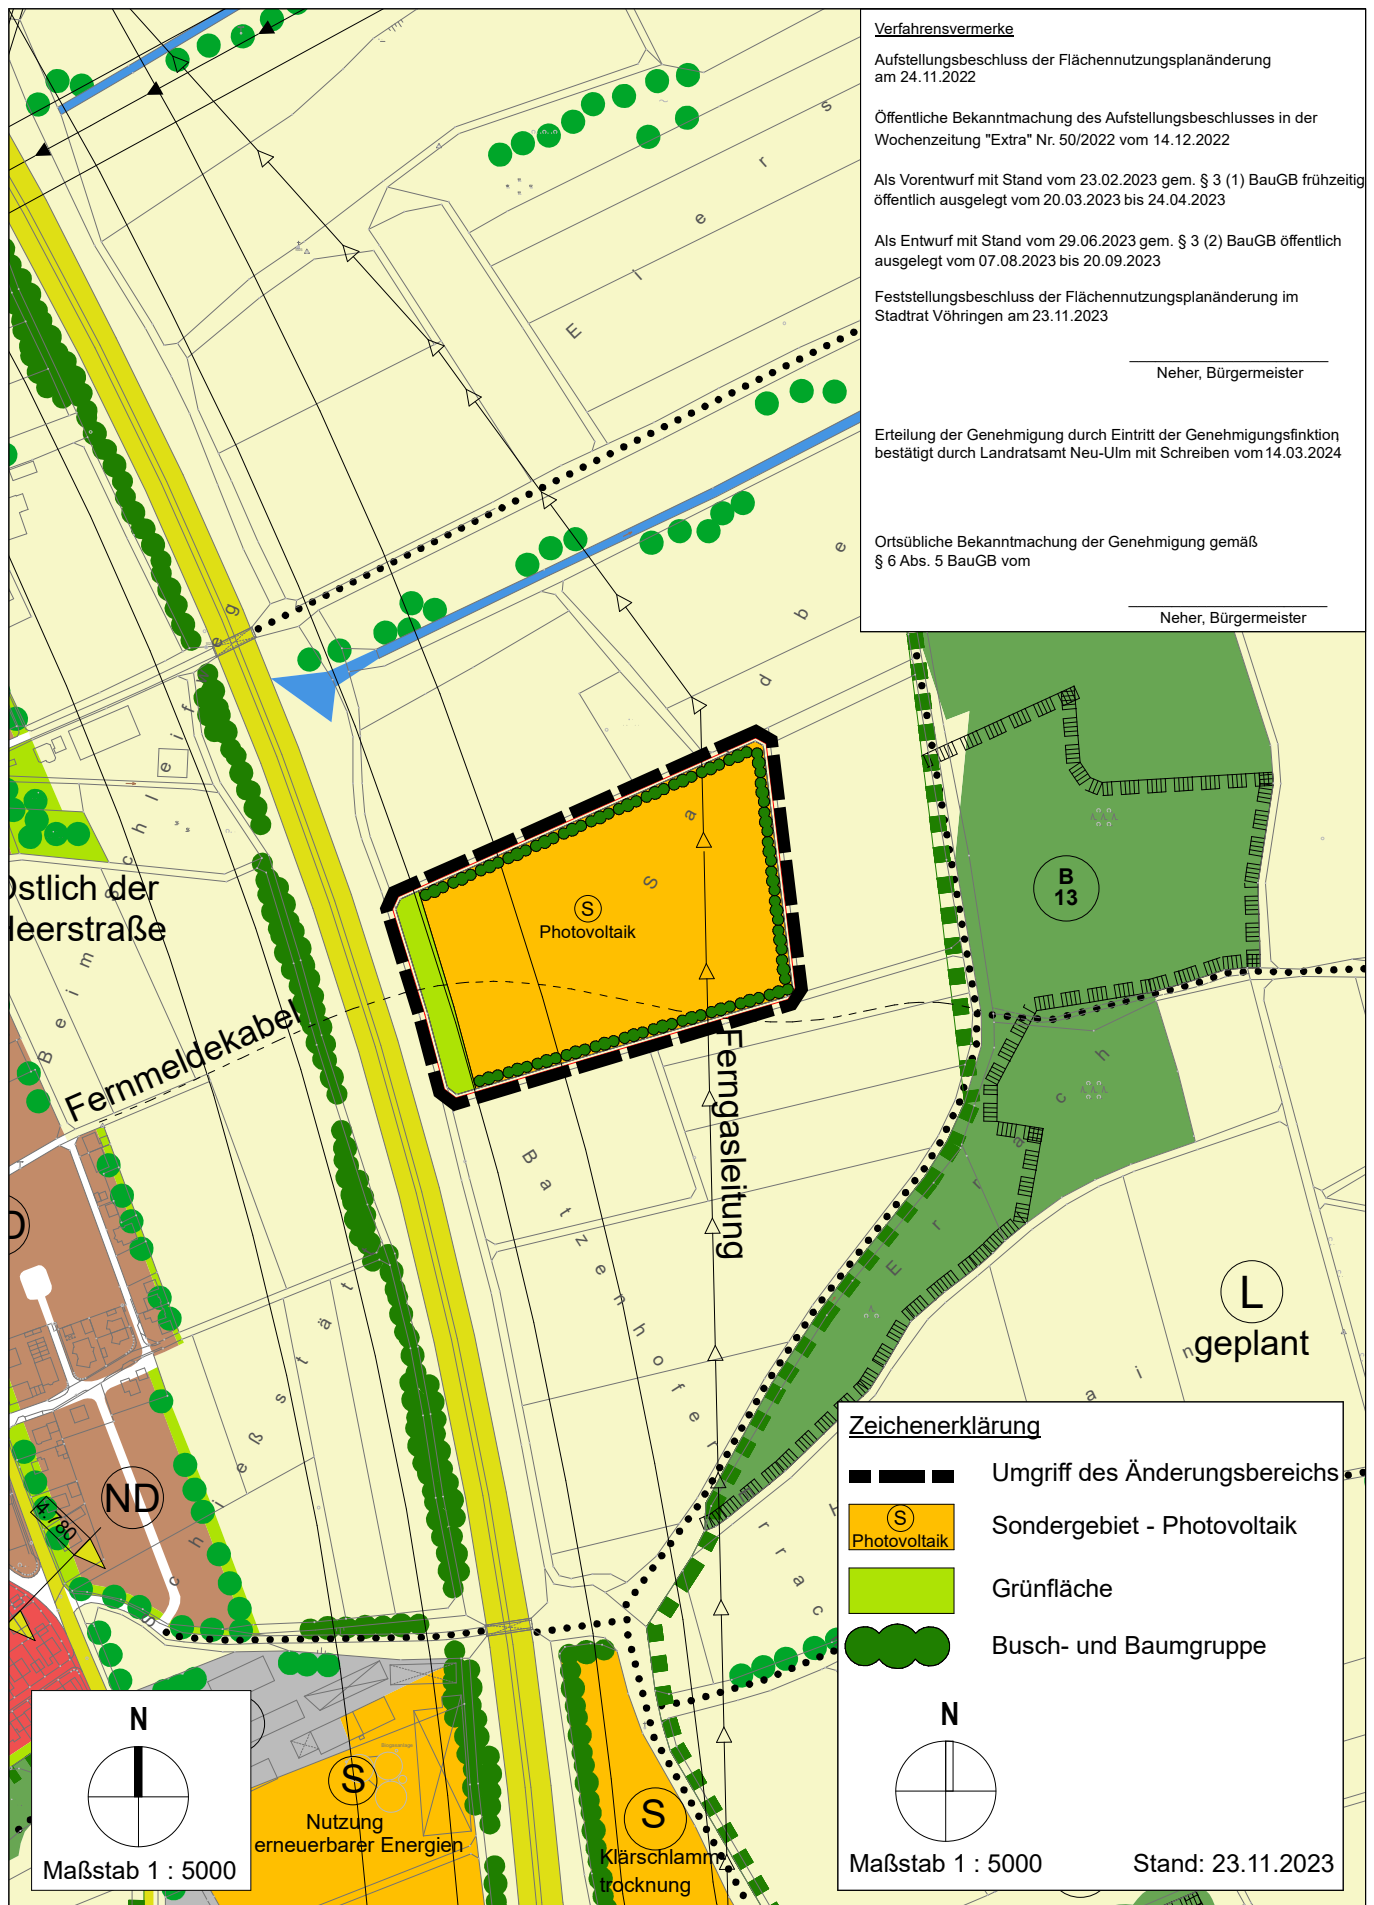

Verfahrensvermerke

Aufstellungsbeschluss der Flächennutzungsplanänderung am 24.11.2022

Öffentliche Bekanntmachung des Aufstellungsbeschlusses in der Wochenzeitung "Extra" Nr. 50/2022 vom 14.12.2022

Als Vorentwurf mit Stand vom 23.02.2023 gem. § 3 (1) BauGB frühzeitig öffentlich ausgelegt vom 20.03.2023 bis 24.04.2023

Als Entwurf mit Stand vom 29.06.2023 gem. § 3 (2) BauGB öffentlich ausgelegt vom 07.08.2023 bis 20.09.2023

Feststellungsbeschluss der Flächennutzungsplanänderung im Stadtrat Vöhringen am 23.11.2023

Neher, Bürgermeister

Erteilung der Genehmigung durch Eintritt der Genehmigungsfiktion bestätigt durch Landratsamt Neu-Ulm mit Schreiben vom 14.03.2024

Ortsübliche Bekanntmachung der Genehmigung gemäß § 6 Abs. 5 BauGB vom

Neher, Bürgermeister

Zeichenerklärung

- Umgriff des Änderungsbereichs
- Sondergebiet - Photovoltaik
- Grünfläche
- Busch- und Baumgruppe

N

Maßstab 1 : 5000

Stand: 23.11.2023

N

Maßstab 1 : 5000

Stadt Vöhringen, 17. Änderung des Flächennutzungsplans "Freiflächen-Photovoltaikanlage Sandberg Illerberg" - geänderte Darstellung -

