


Bauvorhaben MBfD Vöhringen Ring 1R8  
 Übersichtsplan 2  
 SM-Nummer :

- Einbringen in Bestandsrohre
- Standort neues Multifunktionsgehäuse
- Tiefbautrasse geplant

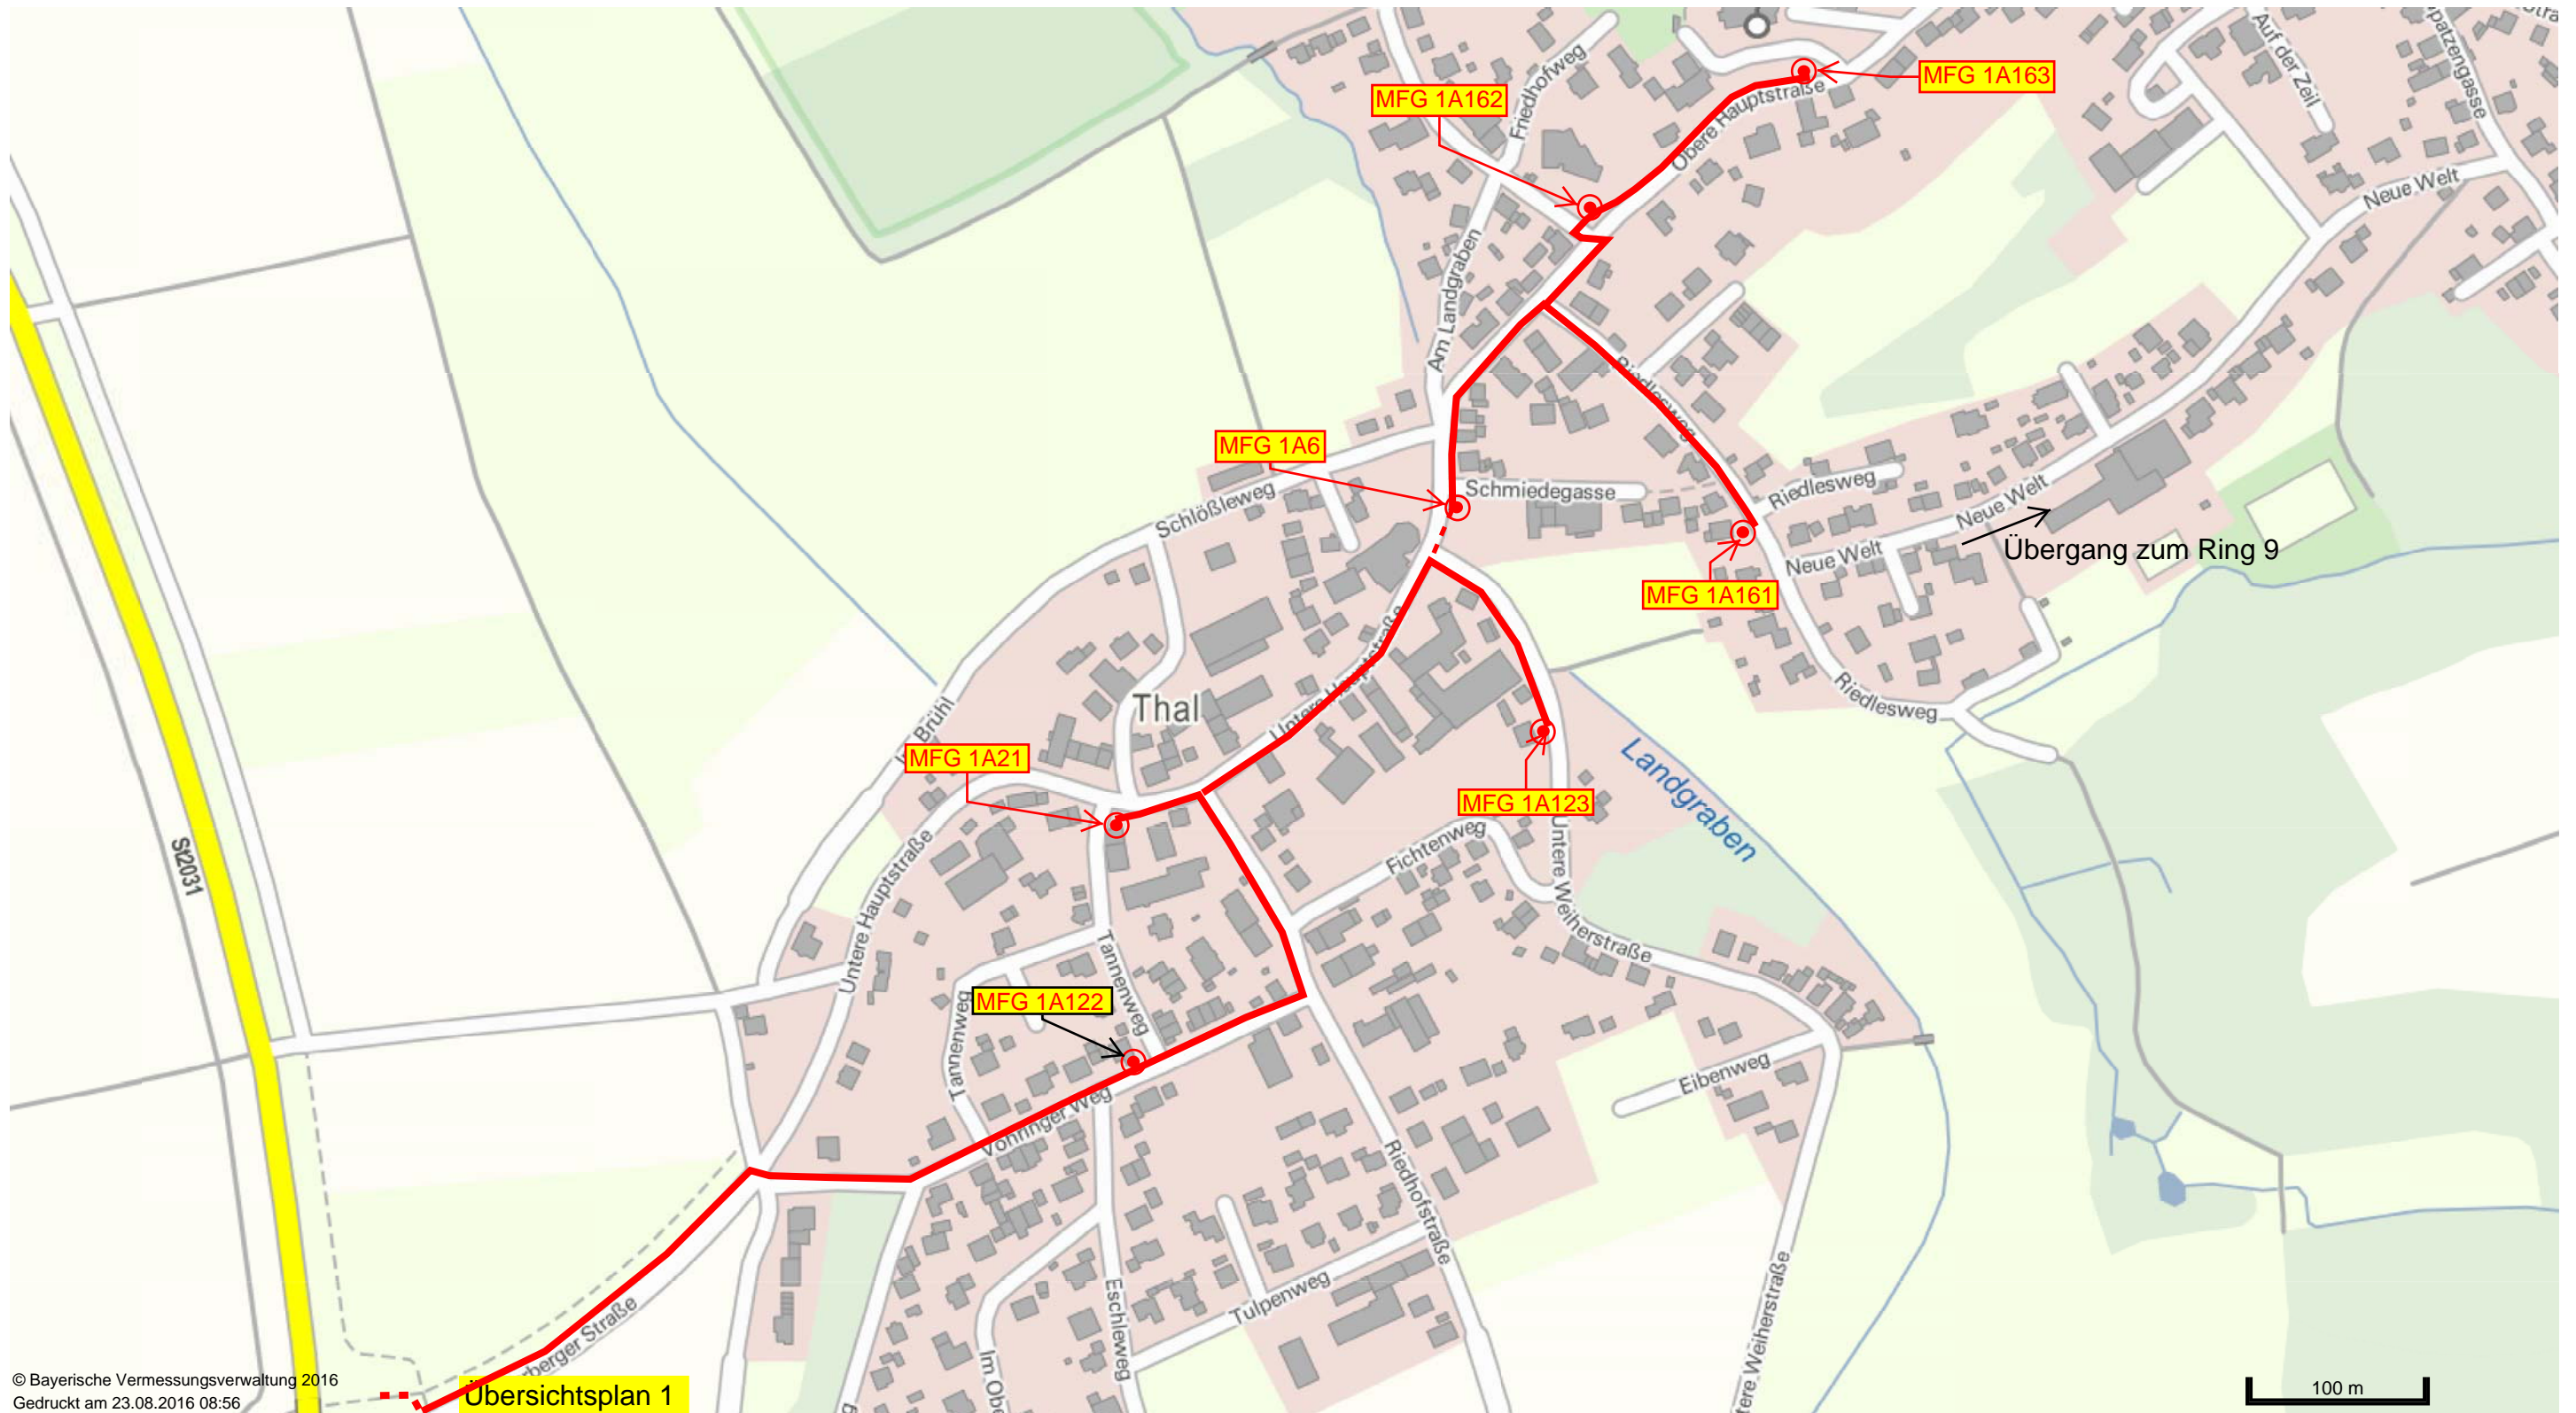

© Bayerische Vermessungsverwaltung 2016  
 Gedruckt am 23.08.2016 08:56

Deutsche Telekom Technik GmbH, T NL Südwest <b>PTI 22 PB 5 Ulm</b>	Gez. i.A Gutekunst	<b>Trassenplan</b>	SM-Auftragsnr.	Blatt Nr. / Zahl
	Gepr. i.A Gutekunst		201576232	Übersichtsplan 2 / 2
Zur Erweiterung des Telekommunikationsnetzes (MBfD) errichtet die Telekom Deutschland GmbH in Vöhringen eine neue Telekommunikationslinie (Tk-Linie). Es werden in Vöhringen Kabelrohre (KR) DN 100 / DN 50, Speednetrohrverbände und Telekommunikationskabel (Tk-Kabel) ausgelegt. In den Leerrohren werden Tk-Kabel eingezogen.			Maßstab	Ausgabe
			1 : 5000	23.08.2016