


- Beantragung über 1R8
- Einbringen in Bestandsrohre
- Tiefbautrasse geplant
- Standort neues Multifunktionsgehäuse

Bauvorhaben MBfD Vöhringen Ring 1R9
Übersichtsplan
 SM-Nummer :

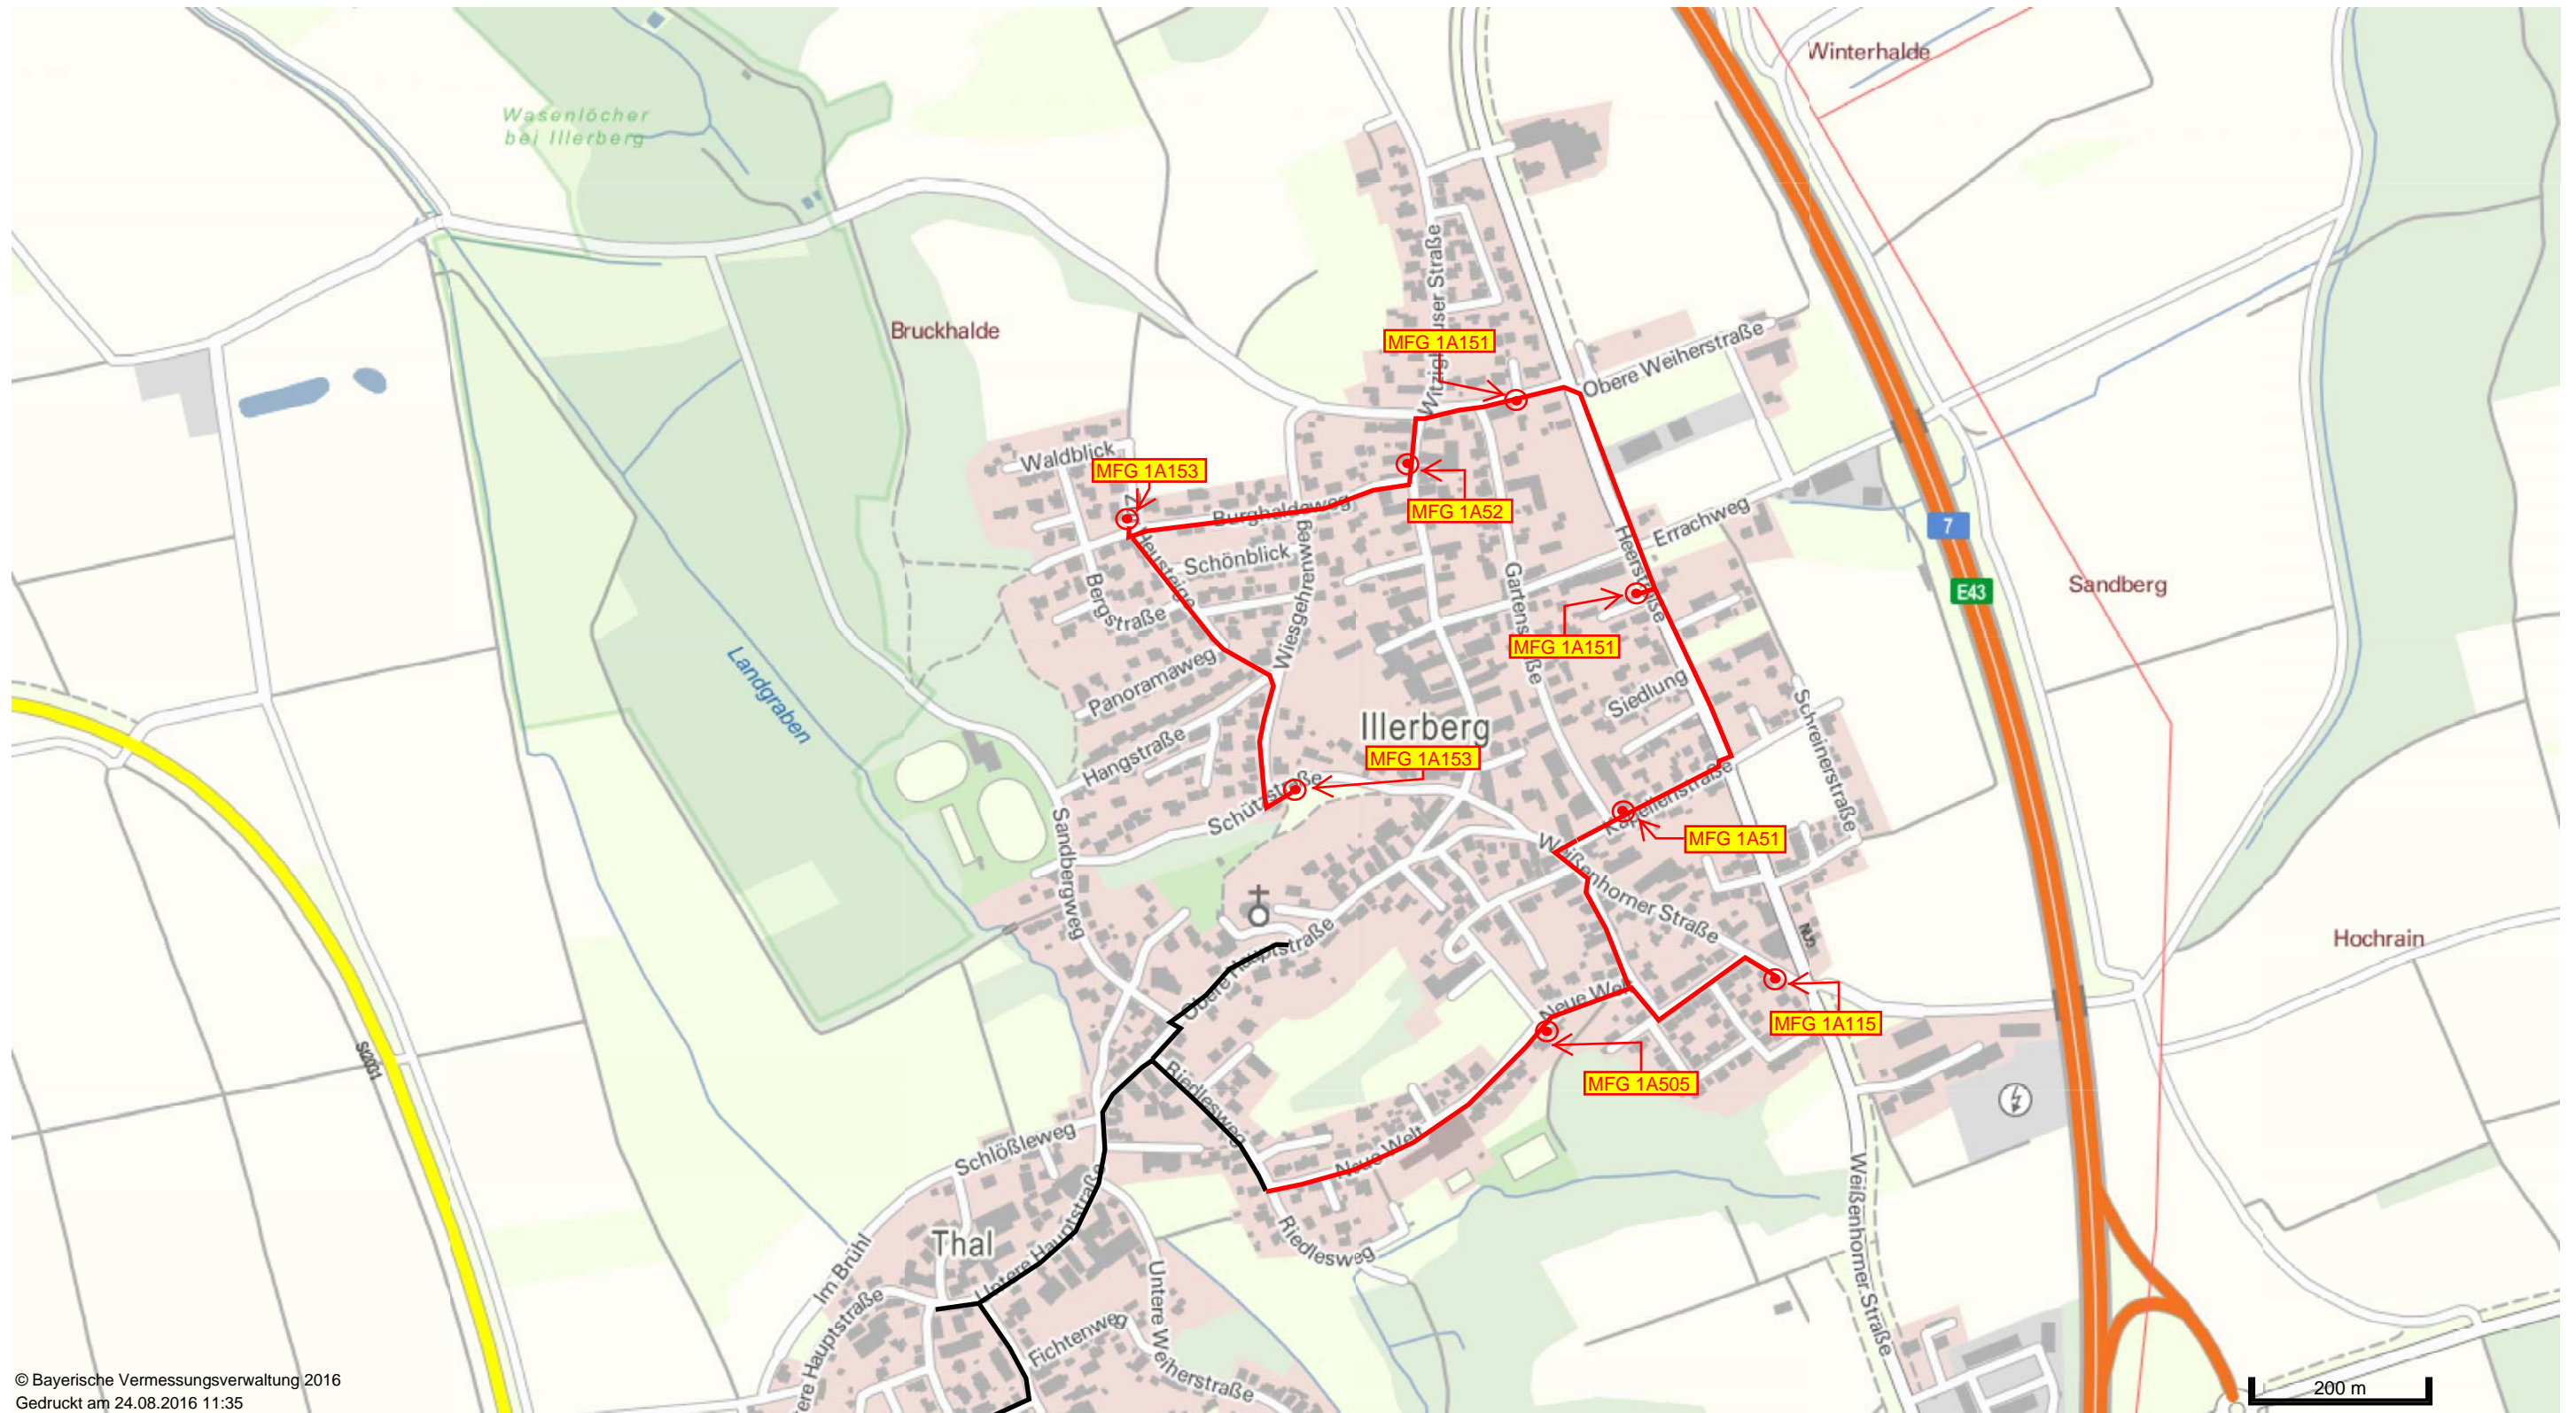

© Bayerische Vermessungsverwaltung 2016
 Gedruckt am 24.08.2016 11:35

Deutsche Telekom Technik GmbH, T NL Südwest PTI 22 PB 5 Ulm	Gez. i.A Gutekunst	Trassenplan	SM-Auftragsnr.	Blatt Nr. / Zahl
	Gepr. i.A Gutekunst		201576175	Übersichtsplan 1 / 1
Zur Erweiterung des Telekommunikationsnetzes (MBfD) errichtet die Telekom Deutschland GmbH in Vöhringen eine neue Telekommunikationslinie (Tk-Linie). Es werden in Vöhringen Kabelrohre (KR) DN 100 / DN 50, Speednetrohrverbände und Telekommunikationskabel (Tk-Kabel) ausgelegt. In den Leerrohren werden Tk-Kabel eingezogen.		Maßstab	Ausgabe	
		1 : 10 000	24.08.2016	