

Tiefbau läuft über  
1R8 Thal


Einbringen in  
Bestandsrohre

Tiefbautrasse geplant



Standort neues  
Multifunktionsgehäuse

Bauvorhaben MBfD Vöhringen Ring 1R8  
Übersichtsplan 1  
SM-Nummer : 201576263

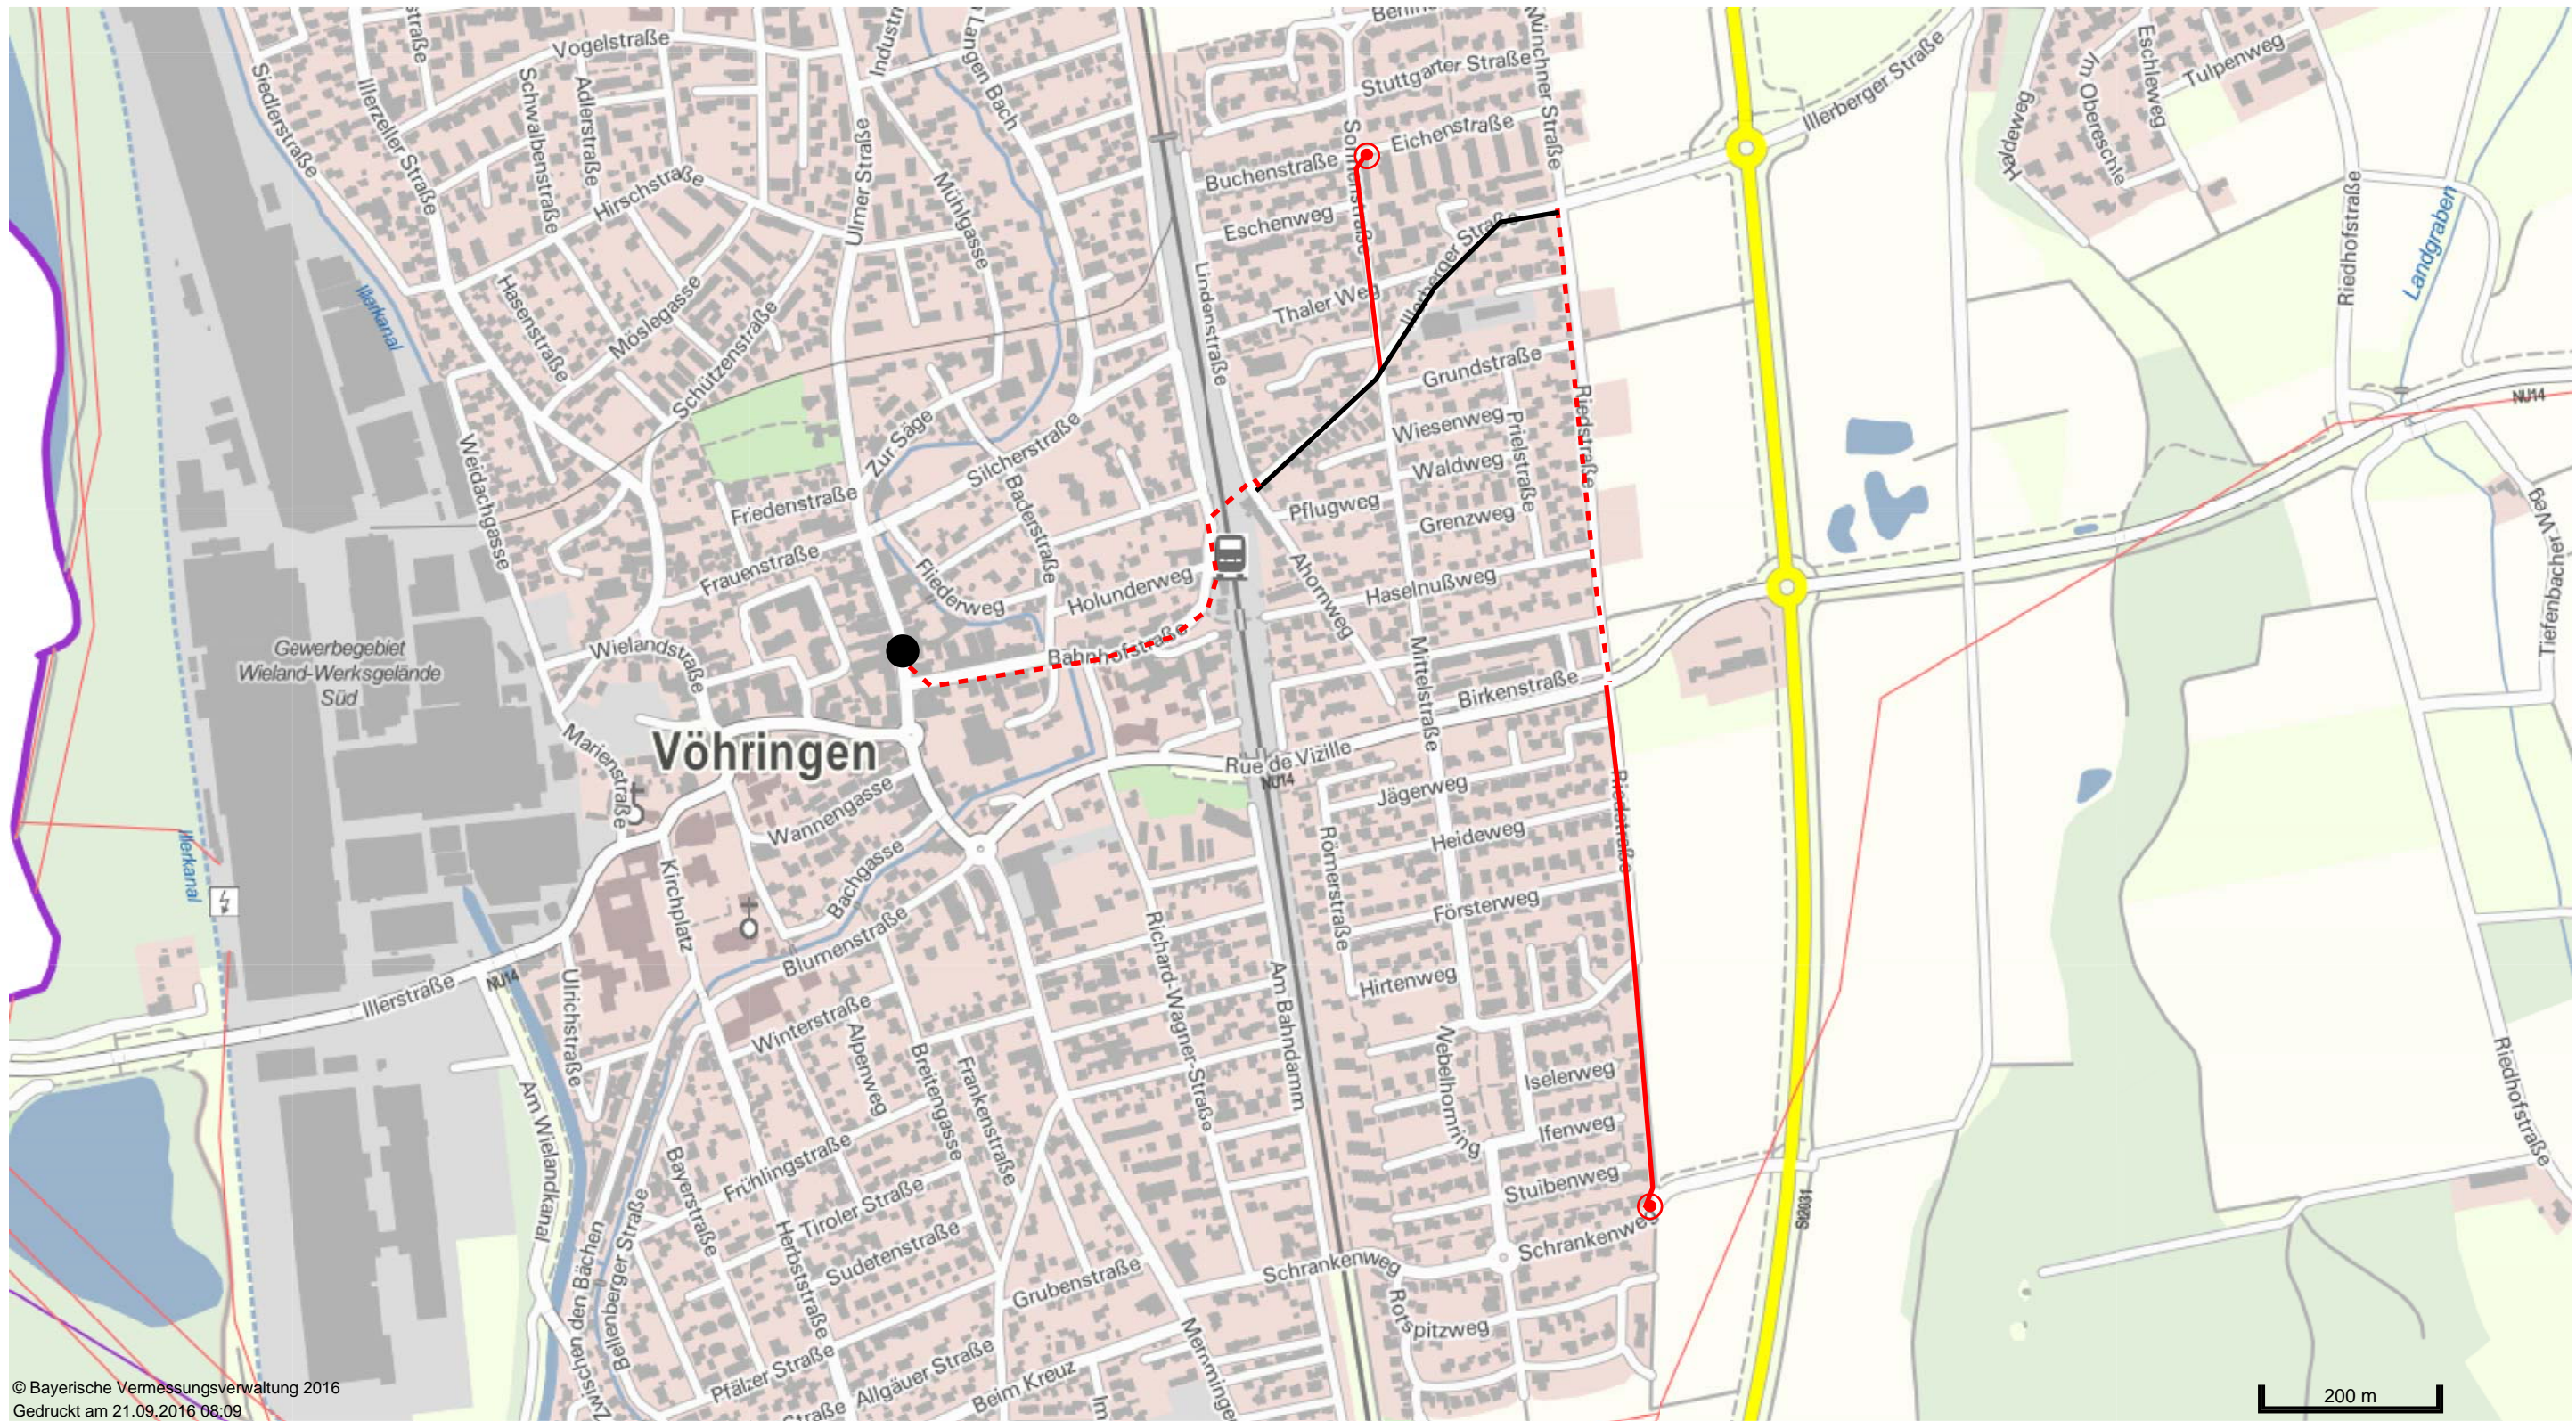

© Bayerische Vermessungsverwaltung 2016  
Gedruckt am 21.09.2016 08:09

Deutsche Telekom Technik GmbH, T NL Südwest <b>PTI 22 PB 5 Ulm</b>	Gez. i.A Gutekunst	<b>Trassenplan</b>	SM-Auftragsnr.	Blatt
	Gepr. i.A Gutekunst		201576232	Nr. / Zahl Übersichtsplan 1
Zur Erweiterung des Telekommunikationsnetzes (MBfD) errichtet die Telekom Deutschland GmbH in Vöhringen eine neue Telekommunikationslinie (Tk-Linie). Es werden in Vöhringen Kabelrohre (KR) DN 100 / DN 50, Speednetrohrverbände und Telekommunikationskabel (Tk-Kabel) ausgelegt. In den Leerrohren werden Tk-Kabel eingezogen.		Maßstab	Ausgabe	
		1 : 10 000	23.08.2016	